
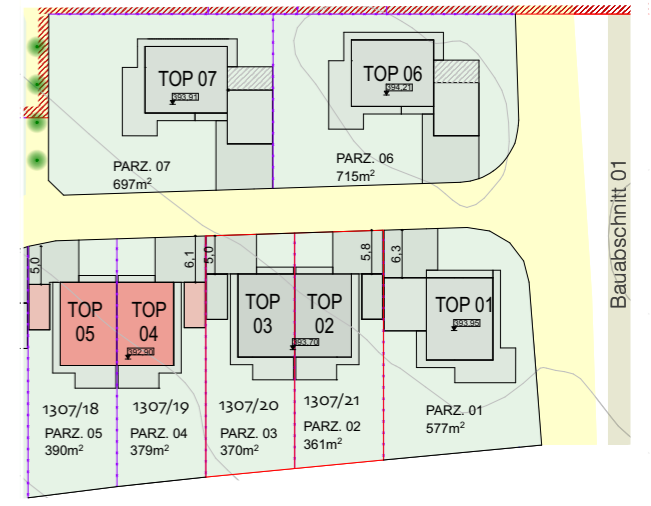


Dieser Plan ist unser geistiges Eigentum und darf ohne unsere Zustimmung weder vervielfältigt, noch Dritten zugänglich gemacht werden.

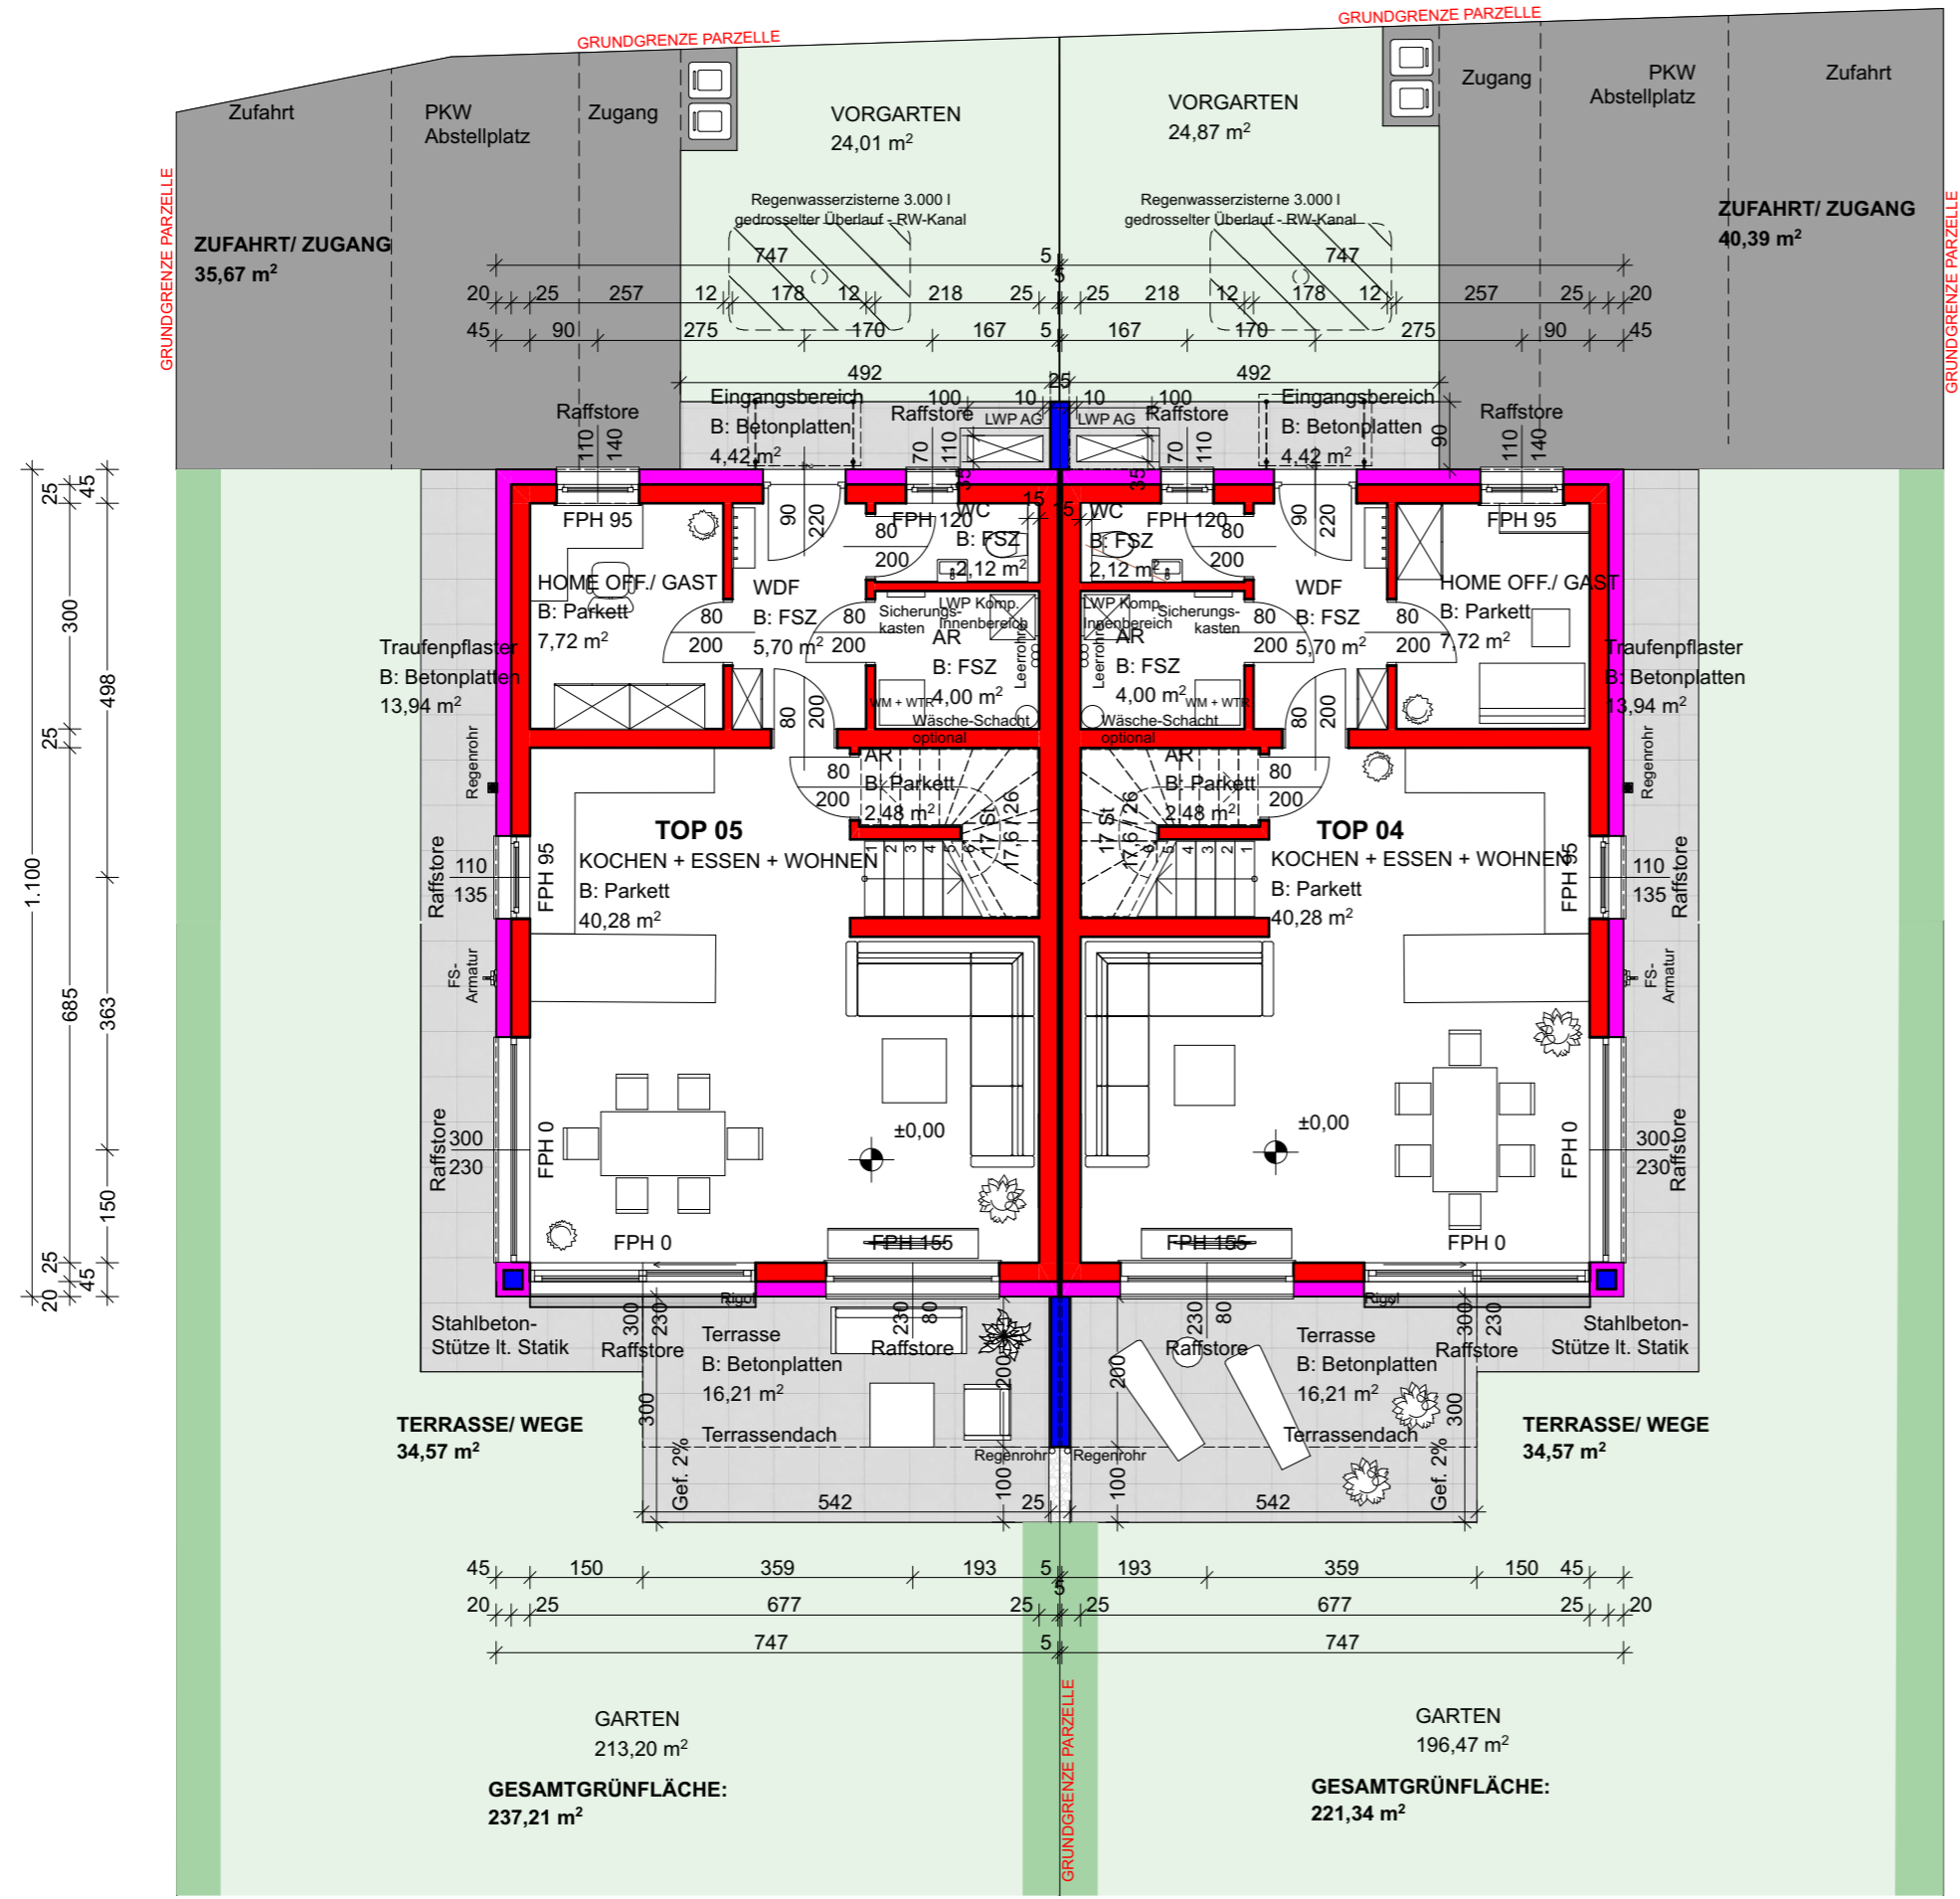

TOPS 04, 05

WOHNNUTZFLÄCHE EG:	62,30 m²
WOHNNUTZFLÄCHE OG:	58,86 m²
WOHNNUTZFLÄCHE GESAMT:	121,16 m²

VERKAUFSPLAN
BAUTRÄGERPROJEKT TÜRNBERGFELD
A - 4224 WARTBERG OB DER AIST
DOPPELHAUSHÄLFTEN


GST. NR.: 1307/18-19
 EZ: 920
 KG: 41114 UNTERGAISBACH

PLANINHALT:	GRUNDRISS EG_Var. Grünfläche
MASSTAB: 1:100	PLANNR.: 299_E_01
GEZ.: AJ/ EG	PLANSTAND: 18.03.2022




Haselgrabenweg 80, A 4040 Linz - Urfahr, +43 732 77 30 60, office@jungwirt.com

Dieser Plan ist unser geistiges Eigentum und darf ohne unsere Zustimmung weder vervielfältigt, noch Dritten zugänglich gemacht werden.

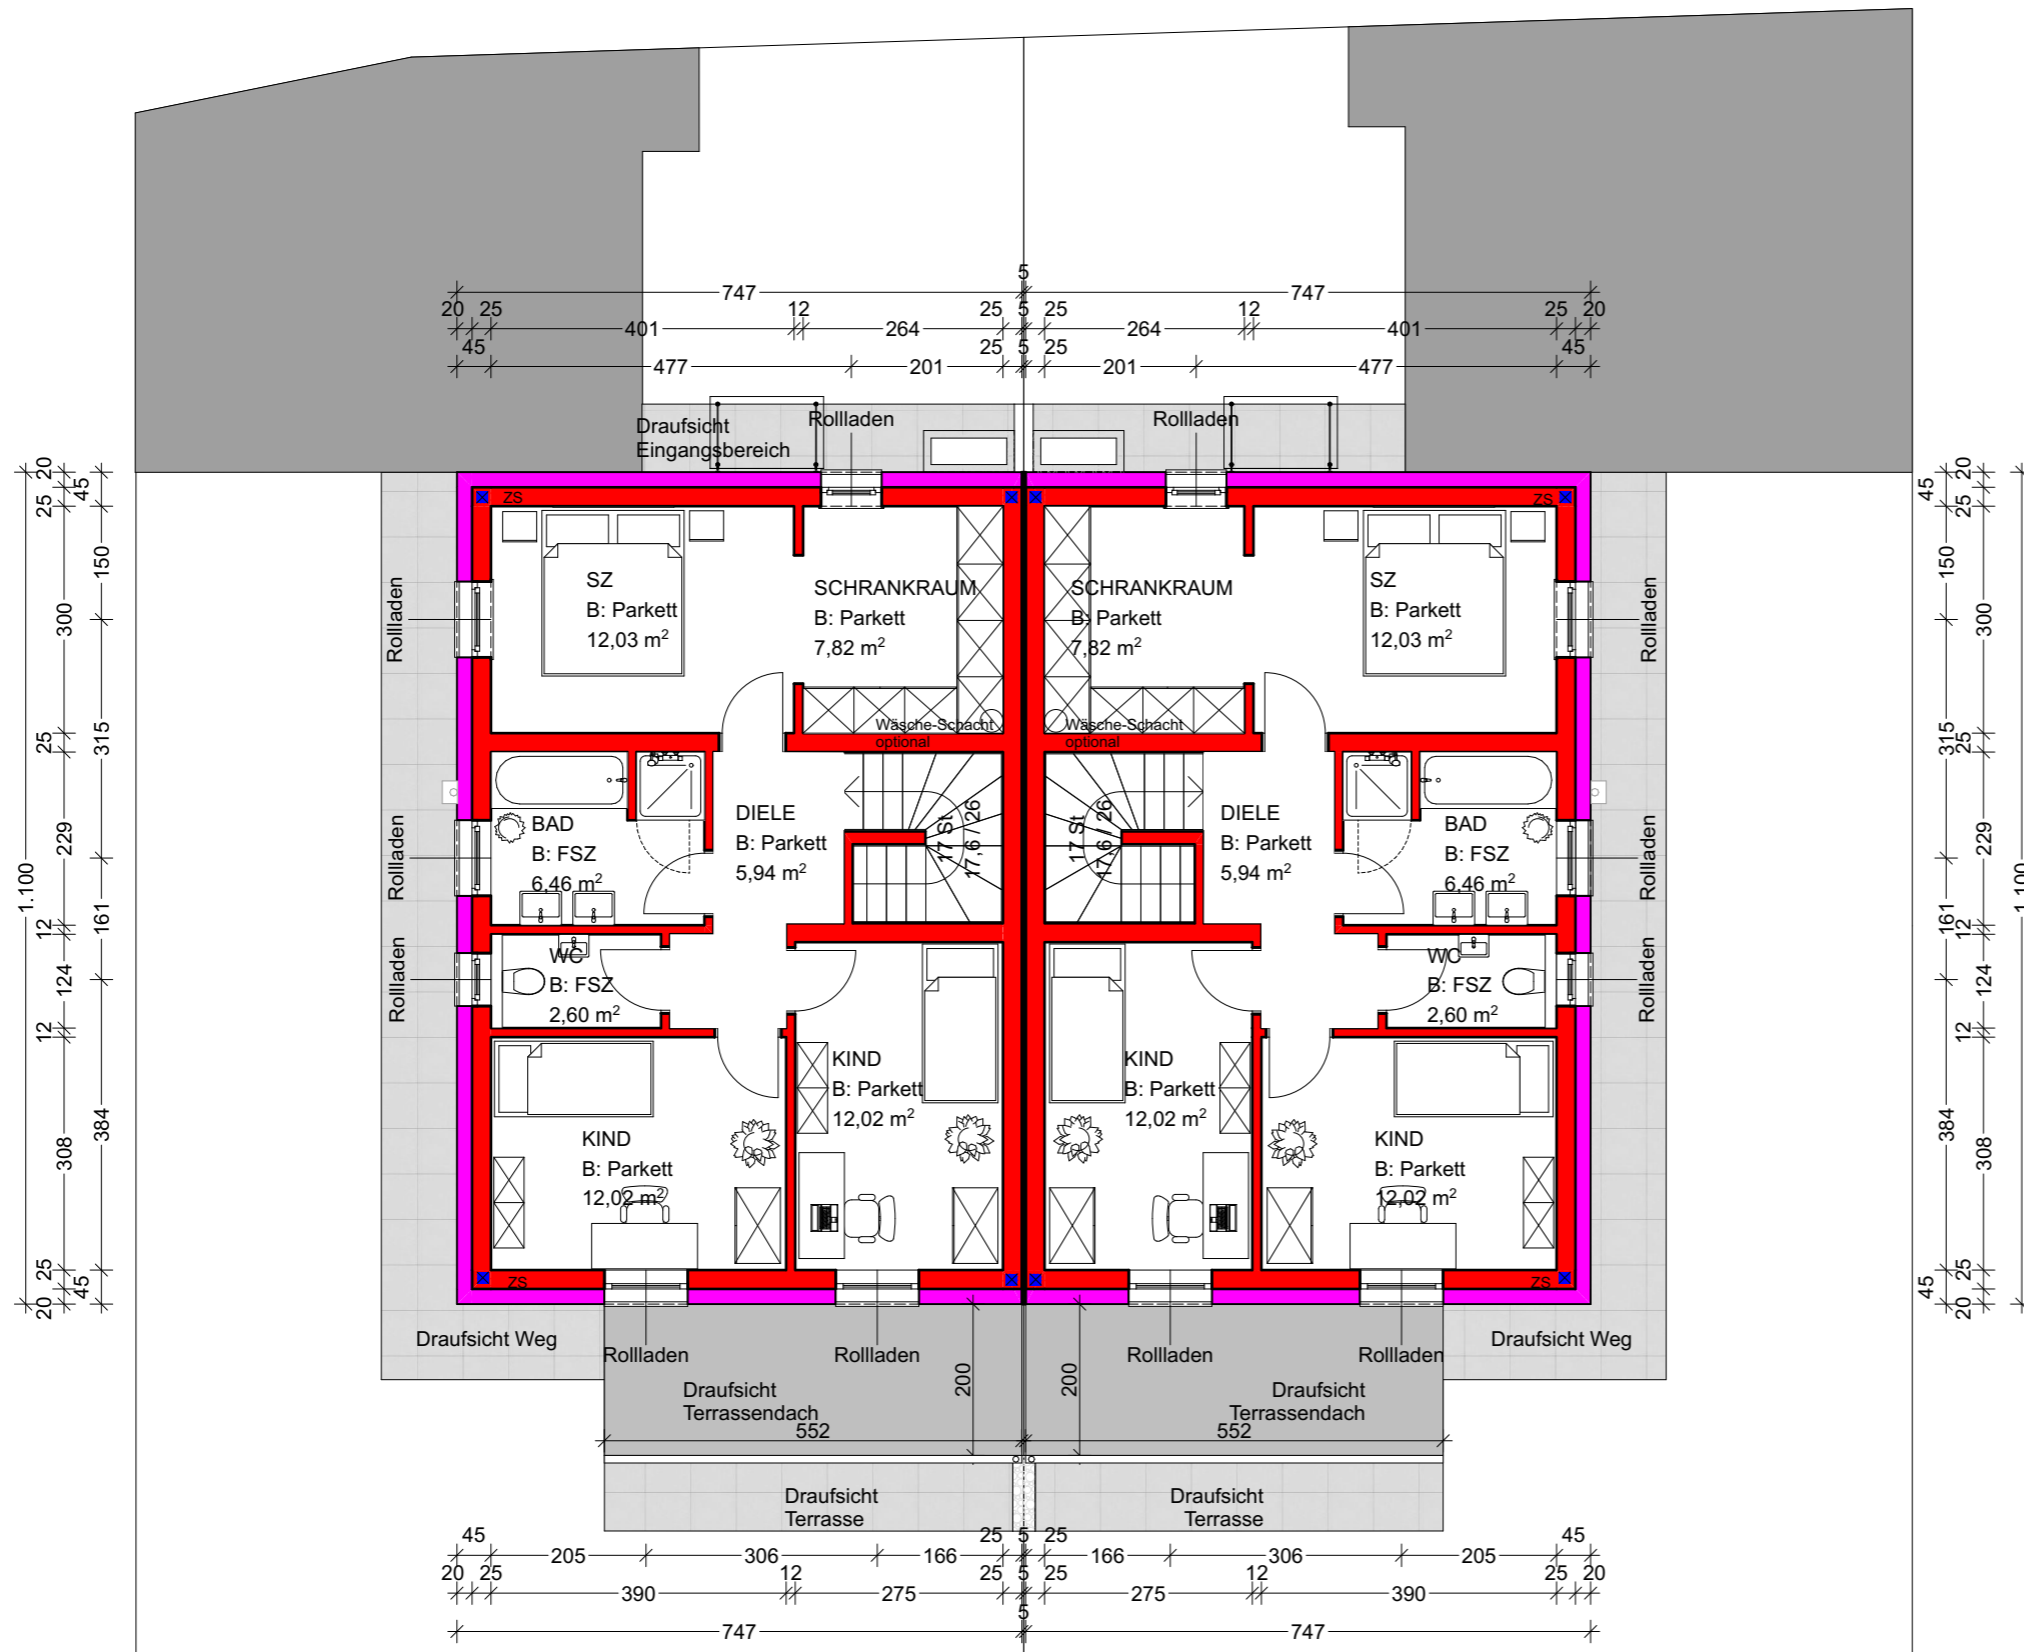

GRUNDRISS OG

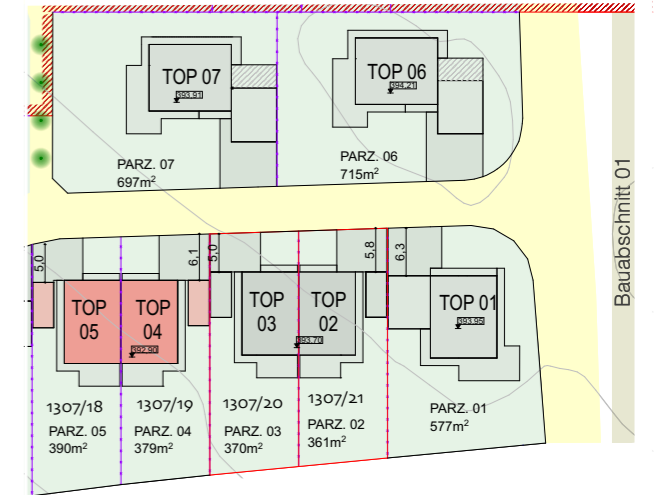

LAGEPLAN M: 1:1000

TOPS 04, 05

WOHNNUTZFLÄCHE EG:	62,30 m ²
WOHNNUTZFLÄCHE OG:	58,86 m ²
WOHNNUTZFLÄCHE GESAMT:	121,16 m²

VERKAUFSPLAN

BAUTRÄGERPROJEKT TÜRNBERGFELD
A - 4224 WARTBERG OB DER AIST
DOPPELHAUSHÄLFTEN

EZ: 920
GST. NR.: 1307/18-19
KG: 41114 UNTERGAISBACH

PLANINHALT: GRUNDRISS OG

MASSSTAB: 1:100 PLANNR.: 299_E_02

GEZ.: AJ/ EG PLANSTAND: 18.03.2022

jungwirt
Planung
und
Baumanagement

Haselgrabenweg 80, A 4040 Linz - Urfahr, +43 732 77 30 60, office@jungwirt.com