

Maßstab: 1 : 50  
Format: A3  
Datum: 13.11.2015





Projekt: WA JÄGERSTRASSE  
Planinhalt: WOHNUNG TOP 10 DG



HITbau GmbH  
Feldweg 2  
A-4481 Asten  
Telefon +43 7224/67 200-0  
Telefax +43 7224/67 200-20  
www.hitbau.com, office@hitbau.com

Die Planmaße sind Rohbaumaße  
Technische Änderungen und Behördenauflagen vorbehalten

TOP 10  
WNF DG: 71.20m²  
WNF Empore: 17.70m²  
WNF gesamt: 88.90m²  
TERRASSE: 19.76m²

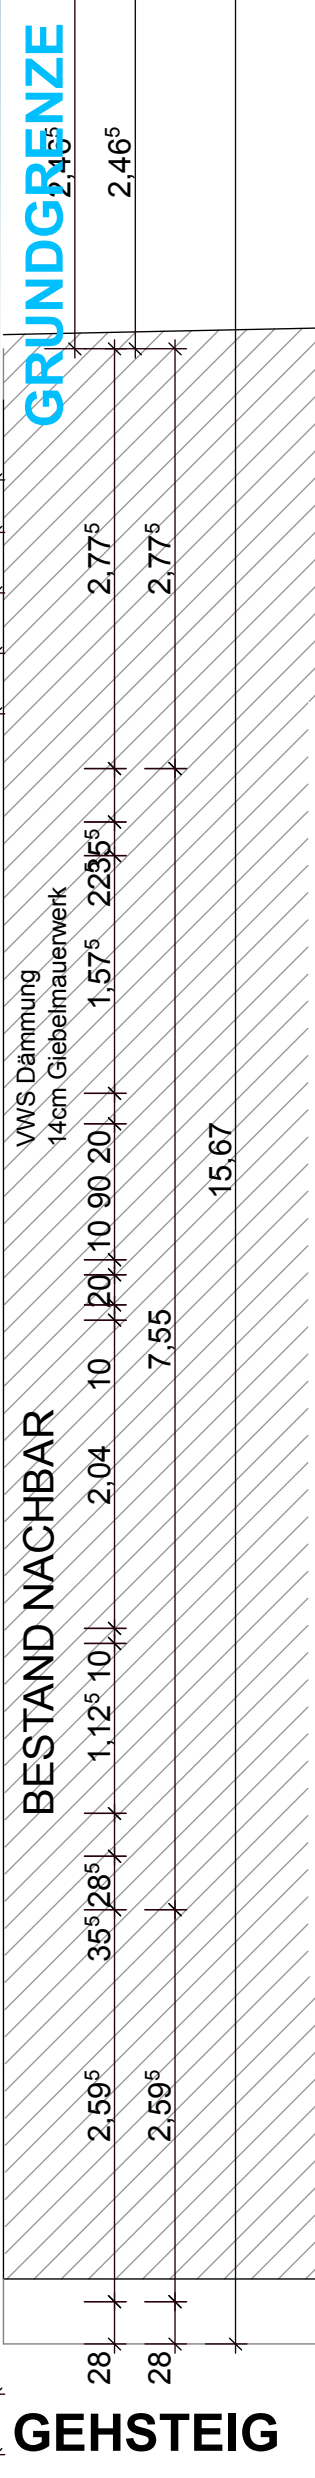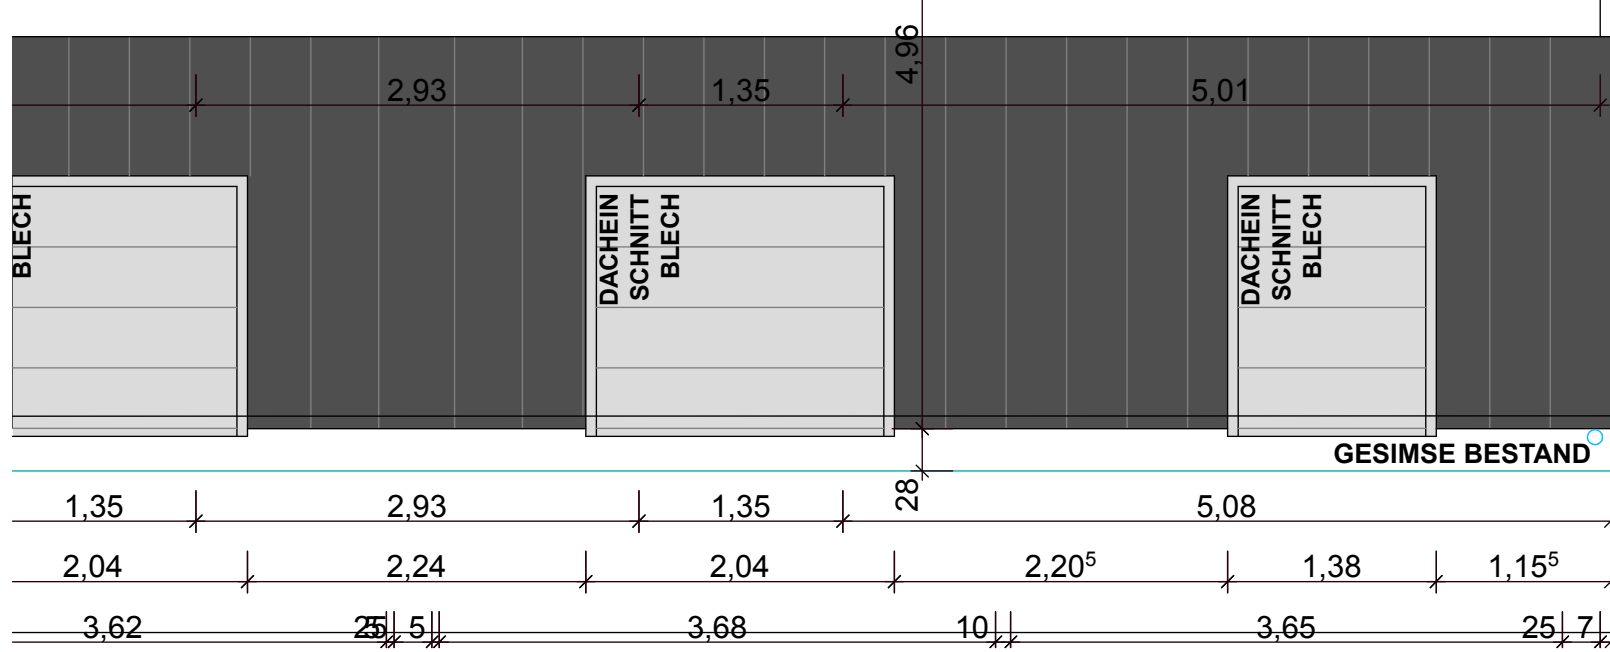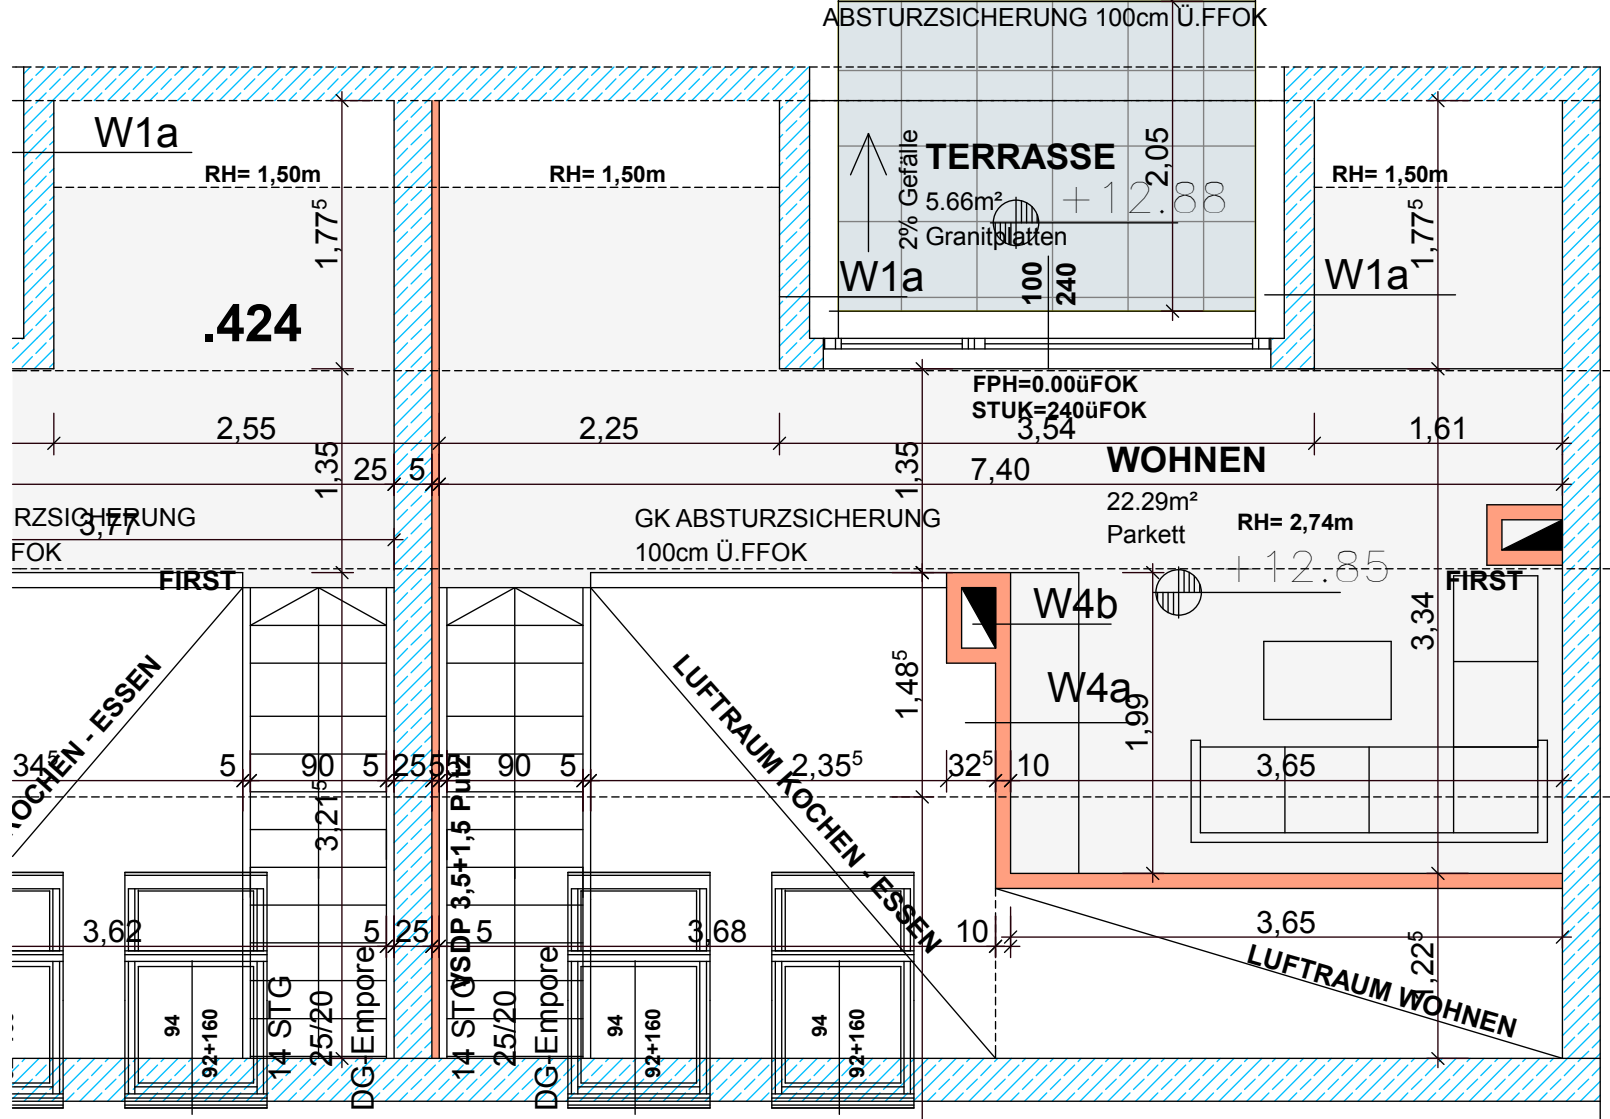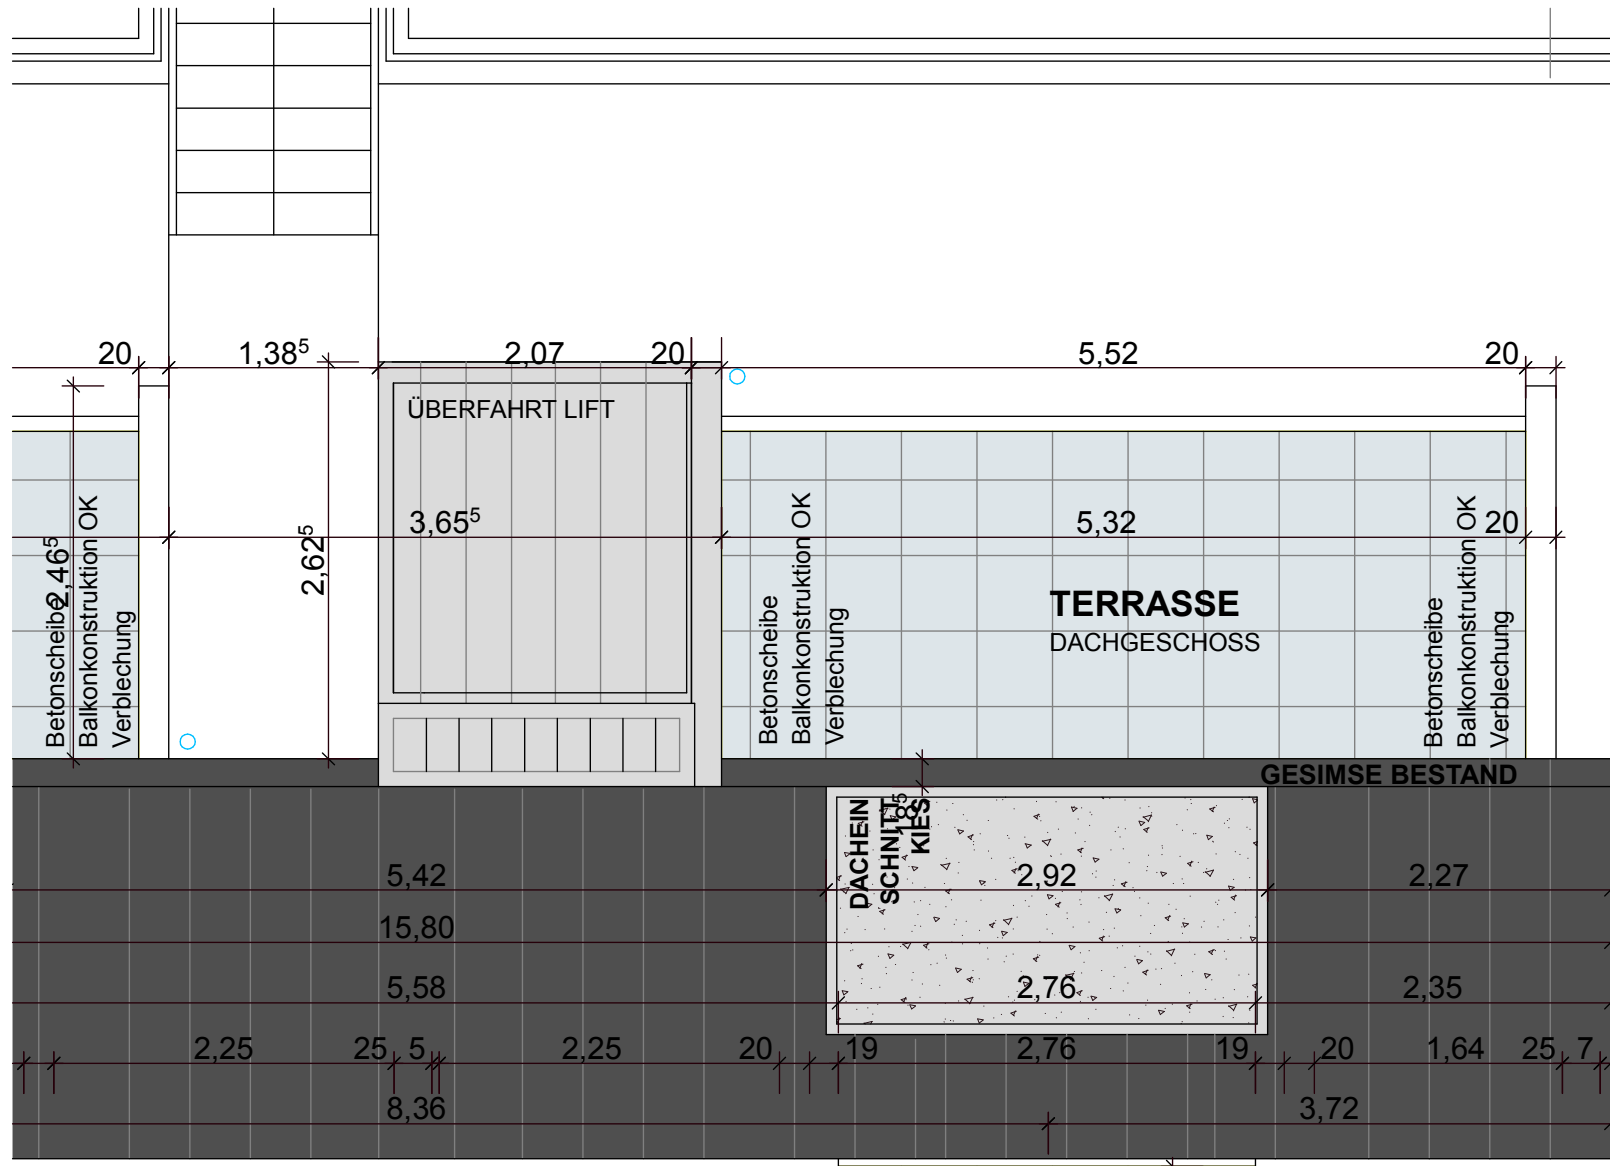

Projekt: **WA JÄGERSTRASSE**  
 Planinhalt: **WOHNUNG TOP 10 EMPORE**  
 Maßstab: 1 : 50  
 Format: A3  
 Datum: 13.11.2015

**HITbau GmbH**  
 Feldweg 2  
 A-4481 Asten  
 Telefon +43 7224/67 200-0  
 Telefax +43 7224/67 200-20  
 www.hitbau.com, office@hitbau.com

Die Planmaße sind Rohbaumaße  
 Technische Änderungen und Behördenauflagen vorbehalten