

Haus 2

Wohnnutzfläche

Erdgeschoss	Garderobe	5,5
Erdgeschoss	Wohnen	26,7
Erdgeschoss	Küche / Essen	26,0 ⁵
Erdgeschoss	Speis/AR	5,0
Erdgeschoss	WC	2,3
Erdgeschoss	AR	2,8 ⁵
Obergeschoss	VR	7,9
Obergeschoss	Zimmer	15,2
Obergeschoss	Zimmer	15,2 ⁵
Obergeschoss	Schlafzimmer	14,5
Obergeschoss	Bad	9,1
Obergeschoss	WC	2,1 ⁵
Dachgeschoss	Studio	23,3
Dachgeschoss	AR/WC	2,6 ⁵

158,4⁵ m²

Freifläche

Erdgeschoss	Terrasse	15,2 ⁵
Obergeschoss	Balkon	11,9 ⁵
Dachgeschoss	Terrasse DG	19,7 ⁵
	(optional)	46,9⁵ m²

Haus 3 Terrasse

Gartenfläche

	Eigengarten	97,9 ⁵
	Eigengarten	30,4
		128,3⁵ m²

Gesamt Grundstücksgröße 300,00 m²

Information:

Vorbehaltlich ev. Änderungen bzw. Abweichungen der dargestellten Grundrisse

Für die Aufstellung der Möbelstellung ist unbedingt Naturmaß zu nehmen

Die Darstellung der Einrichtung ist symbolisch




Maßstab


Datum

1:200


06.02.2018

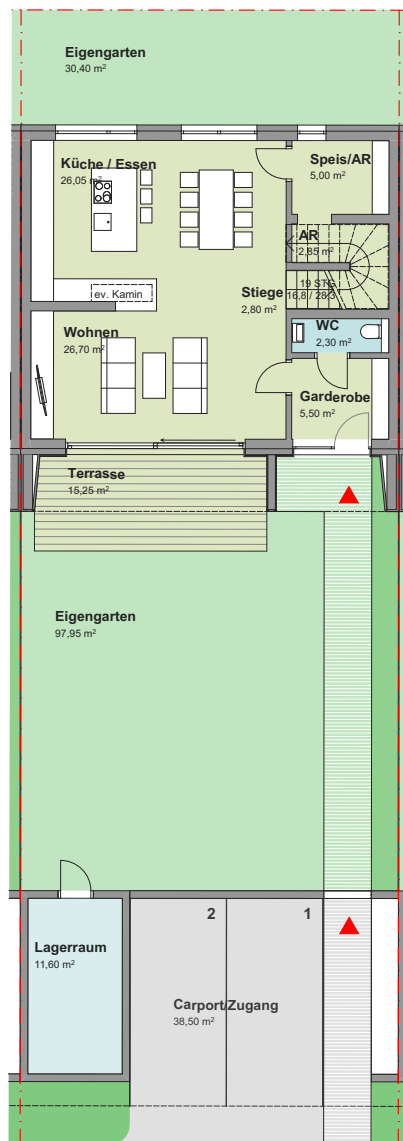

Erdgeschoß

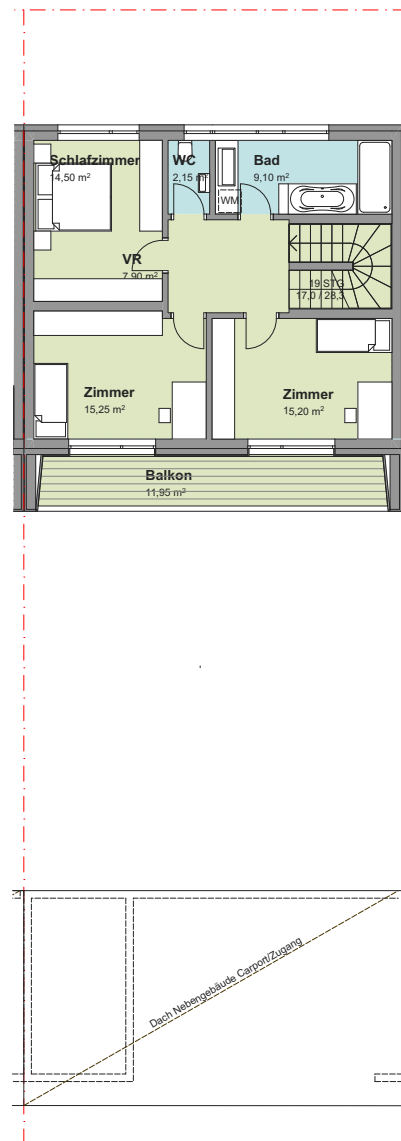


Obergeschoß

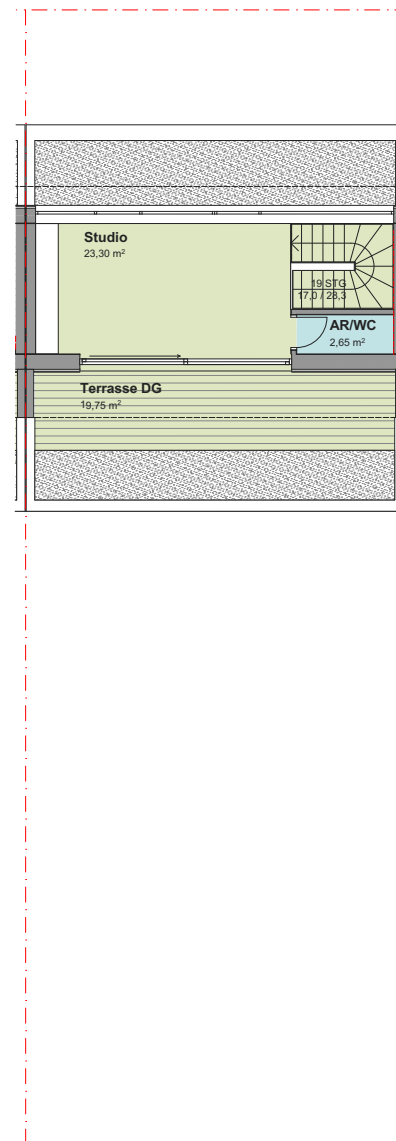


Dachgeschoß



Planinhalt

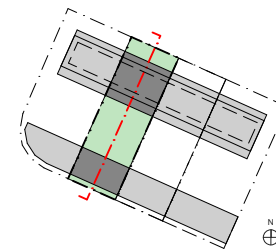

Haus 2

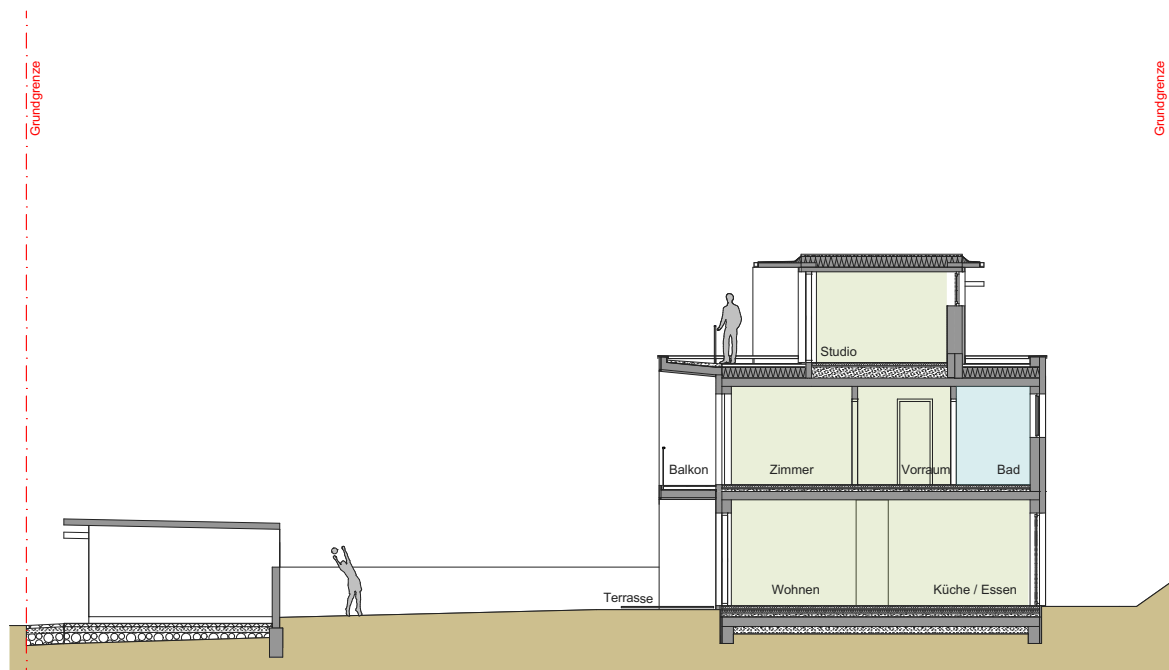

Information:

Vorbehaltlich ev. Änderungen bzw. Abweichungen der dargestellten Grundrisse

Für die Aufstellung der Möbelstellung ist unbedingt Naturalmaß zu nehmen

Die Darstellung der Einrichtung ist symbolisch




Maßstab


Datum

1:200

06.02.2018

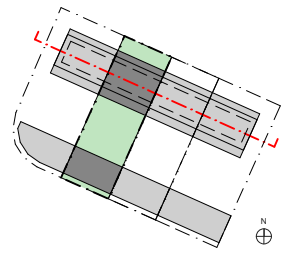

Haus 2

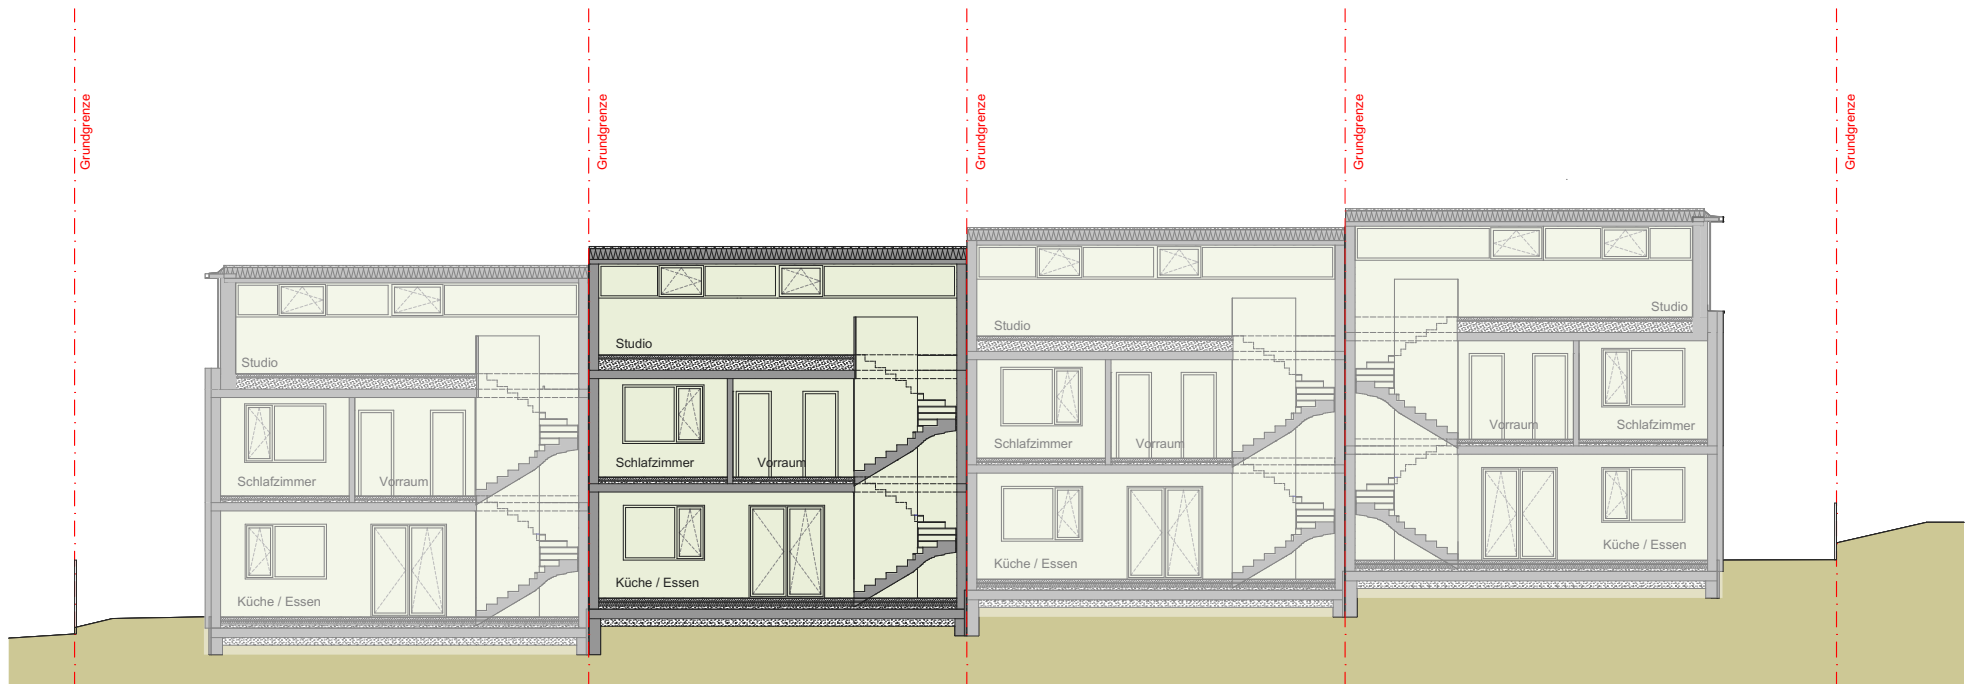


Information:

Vorbehaltlich ev. Änderungen bzw. Abweichungen der dargestellten Grundrisse


Für die Aufstellung der Möbelstellung ist unbedingt Naturmaß zu nehmen

Die Darstellung der Einrichtung ist symbolisch



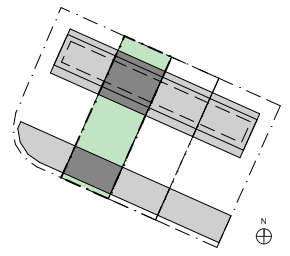

Haus 2

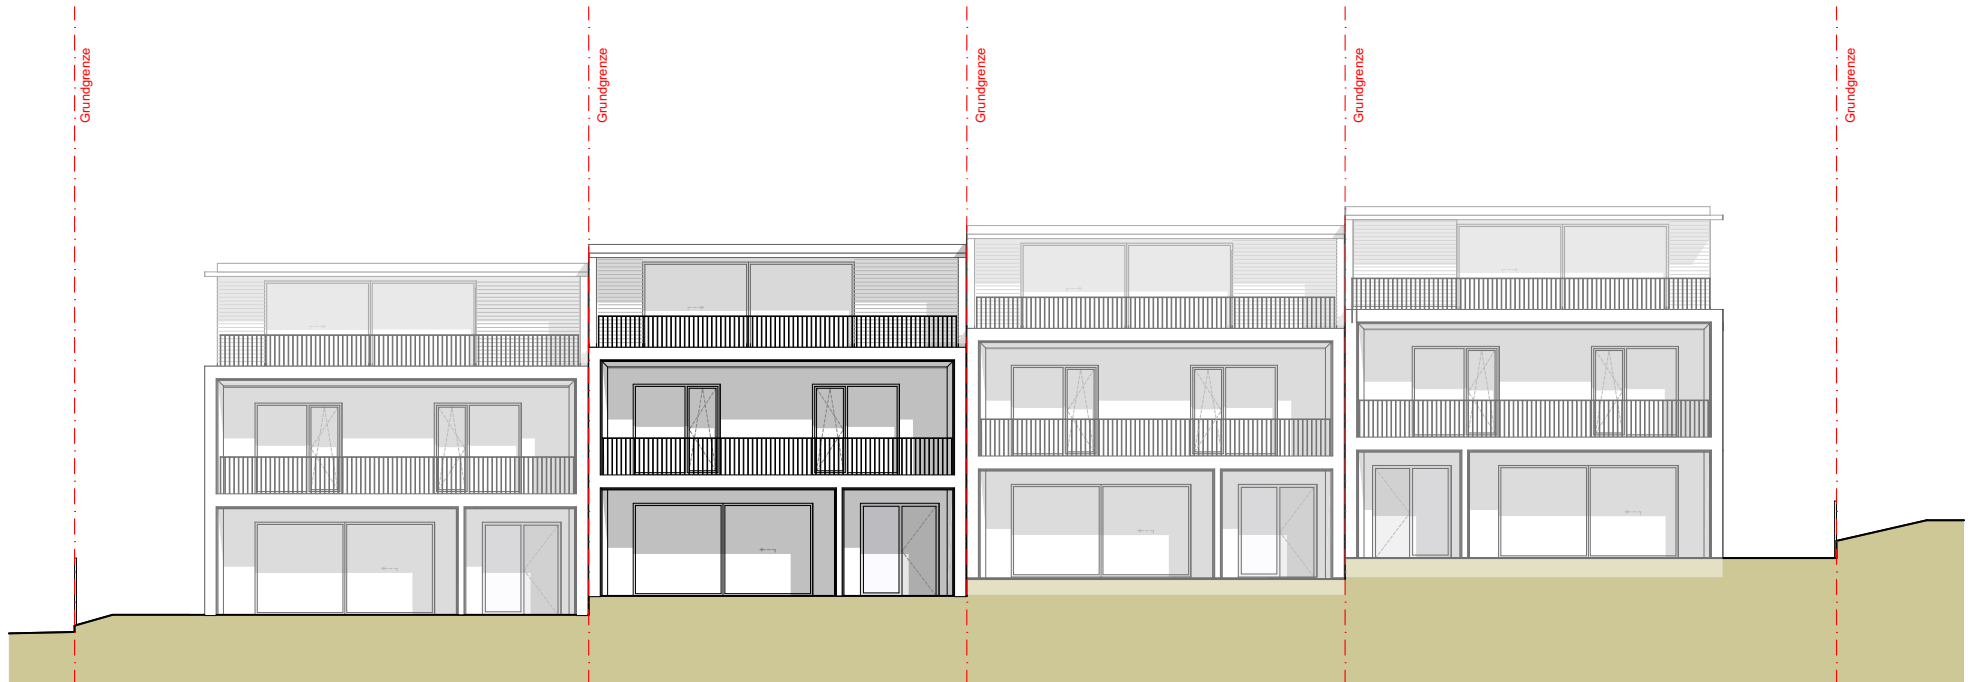


Information:

Vorbehaltlich ev. Änderungen bzw. Abweichungen der dargestellten Grundrisse

Für die Aufstellung der Möbelstellung ist unbedingt Naturmaß zu nehmen

Die Darstellung der Einrichtung ist symbolisch



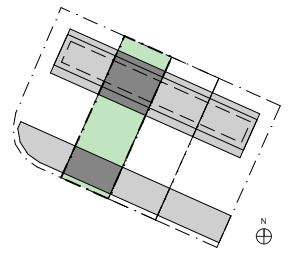

Haus 2



Information:

Vorbehältlich ev. Änderungen bzw. Abweichungen der dargestellten Grundrisse

Für die Aufstellung der Möbelstellung ist unbedingt Naturmaß zu nehmen

Die Darstellung der Einrichtung ist symbolisch

