

Haus 3

Wohnnutzfläche

Erdgeschoss	Garderobe	5,5
Erdgeschoss	Wohnen	26,7
Erdgeschoss	Küche / Essen	26,0 ^S
Erdgeschoss	Speis/AR	5,0
Erdgeschoss	WC	2,3
Erdgeschoss	AR	2,8 ^S
Obergeschoss	VR	7,9
Obergeschoss	Zimmer	15,2
Obergeschoss	Zimmer	15,2 ^S
Obergeschoss	Schlafzimmer	14,5
Obergeschoss	Bad	9,1
Obergeschoss	WC	2,1 ^S
Dachgeschoss	Studio	23,3
Dachgeschoss	AR/WC	2,6 ^S

158,4^S m²

Freifläche

Obergeschoss	Balkon	11,9 ^S
Dachgeschoss	Terrasse DG	19,7 ^S

46,9^S m²

Haus 4 Terrasse

Gartenfläche

Eigengarten	98,0
Eigengarten	30,3

128,3 m²

Gesamt Grundstücksgröße

300,0 m²

Information:

Vorbehaltlich ev. Änderungen bzw. Abweichungen der dargestellten Grundrisse

Für die Aufstellung der Möbelstellung ist unbedingt Naturmaß zu nehmen

Die Darstellung der Einrichtung ist symbolisch




Maßstab


Datum

1:200


06.02.2018

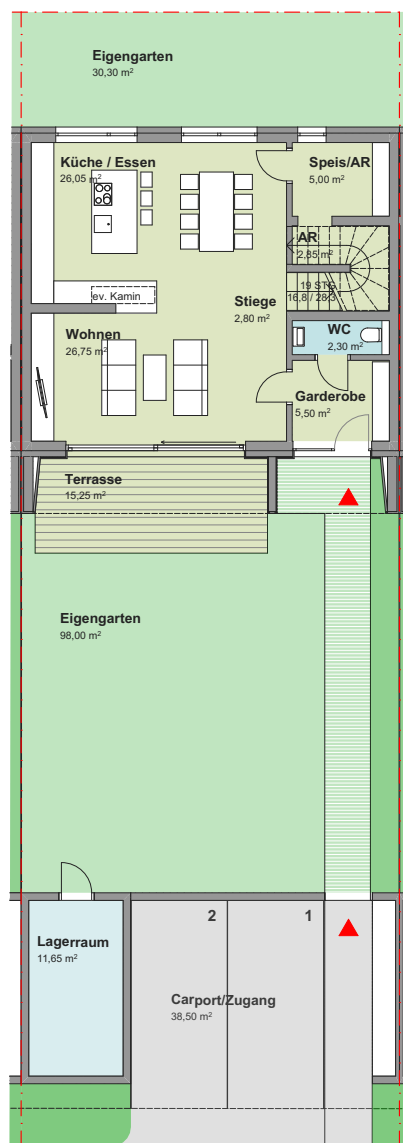


Erdgeschoß

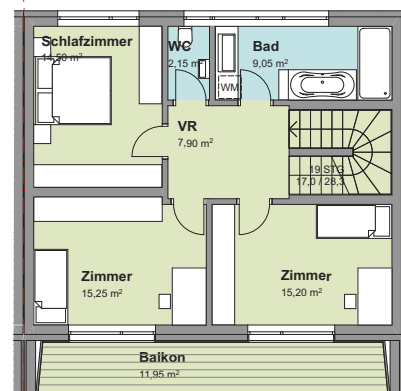


Obergeschoß

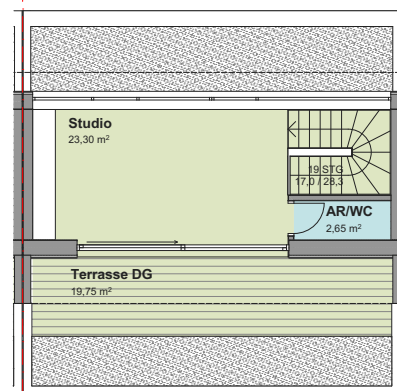


Dachgeschoß

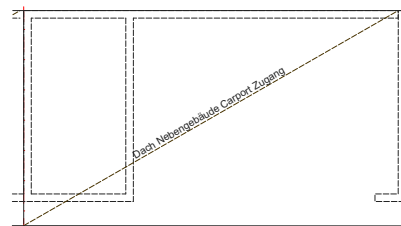

Planinhalt

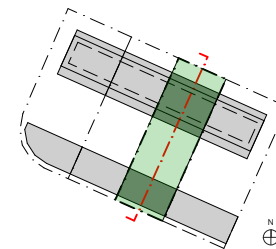

Haus 3

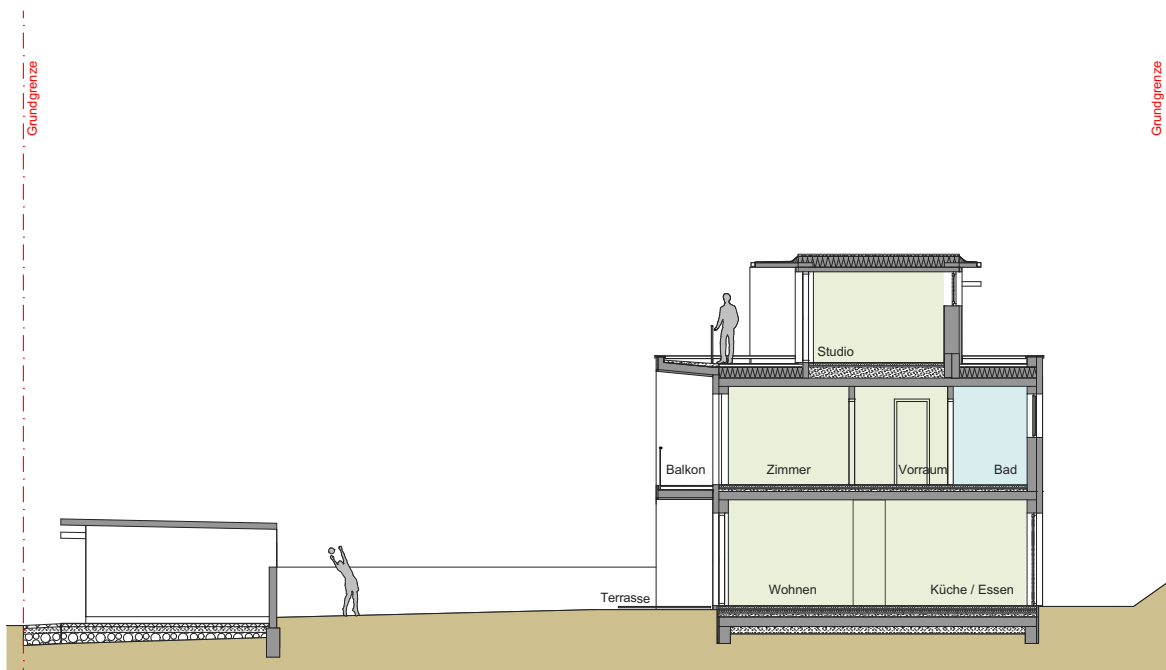

Information:

Vorbehaltlich ev. Änderungen bzw. Abweichungen der dargestellten Grundrisse

Für die Aufstellung der Möbelstellung ist unbedingt Naturalmaß zu nehmen

Die Darstellung der Einrichtung ist symbolisch




Maßstab


Datum

1:200

06.02.2018

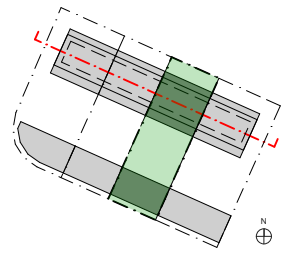

Haus 3

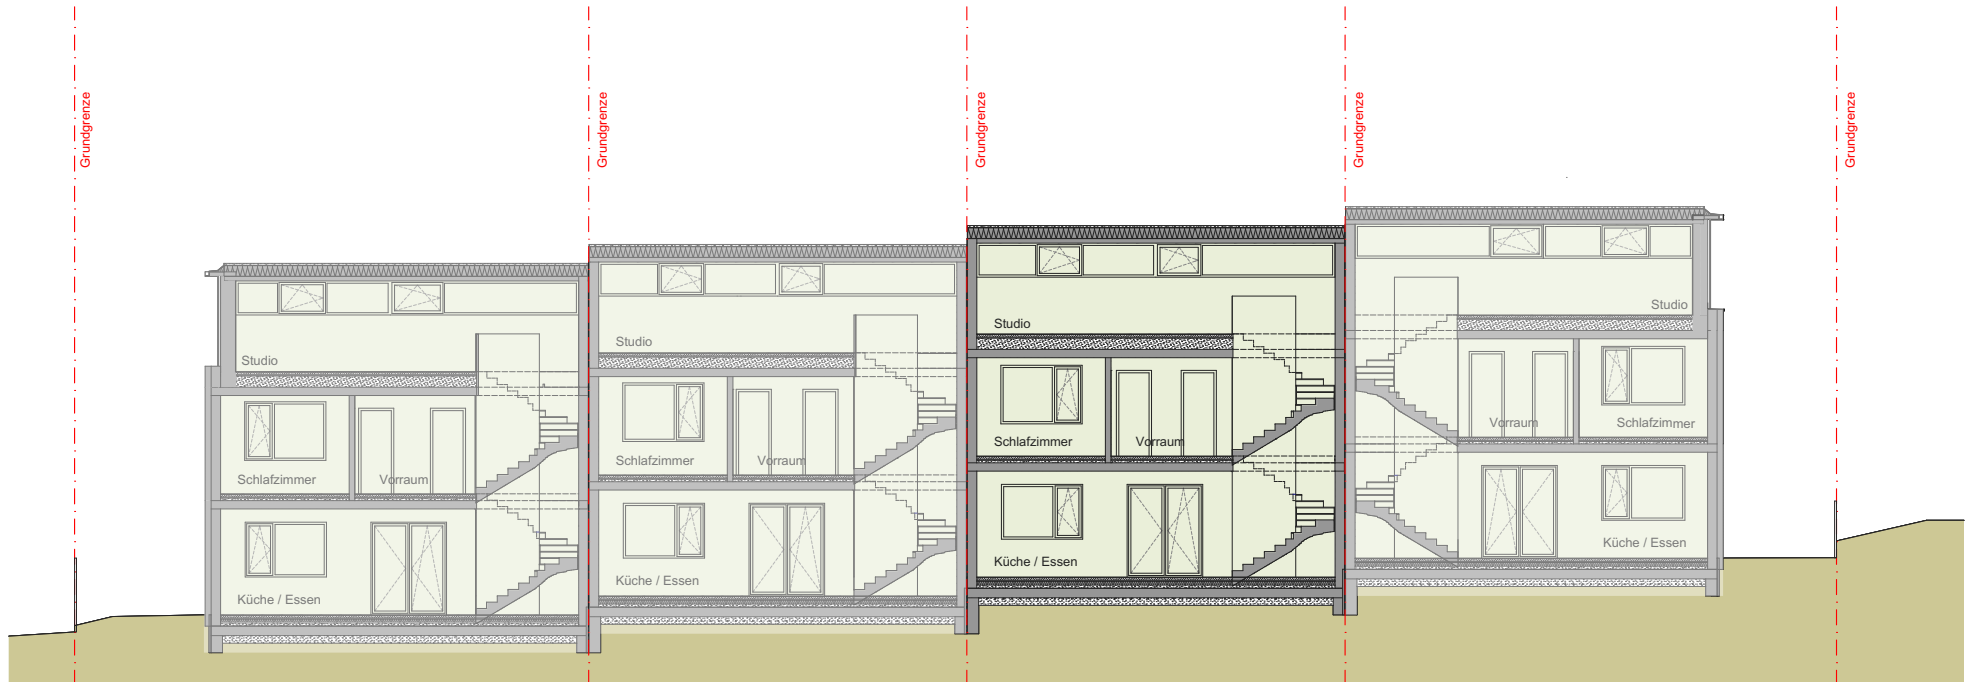


Information:

Vorbehaltlich ev. Änderungen bzw. Abweichungen der dargestellten Grundrisse


Für die Aufstellung der Möbelstellung ist unbedingt Naturmaß zu nehmen

Die Darstellung der Einrichtung ist symbolisch



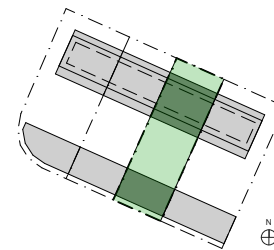


Haus 3

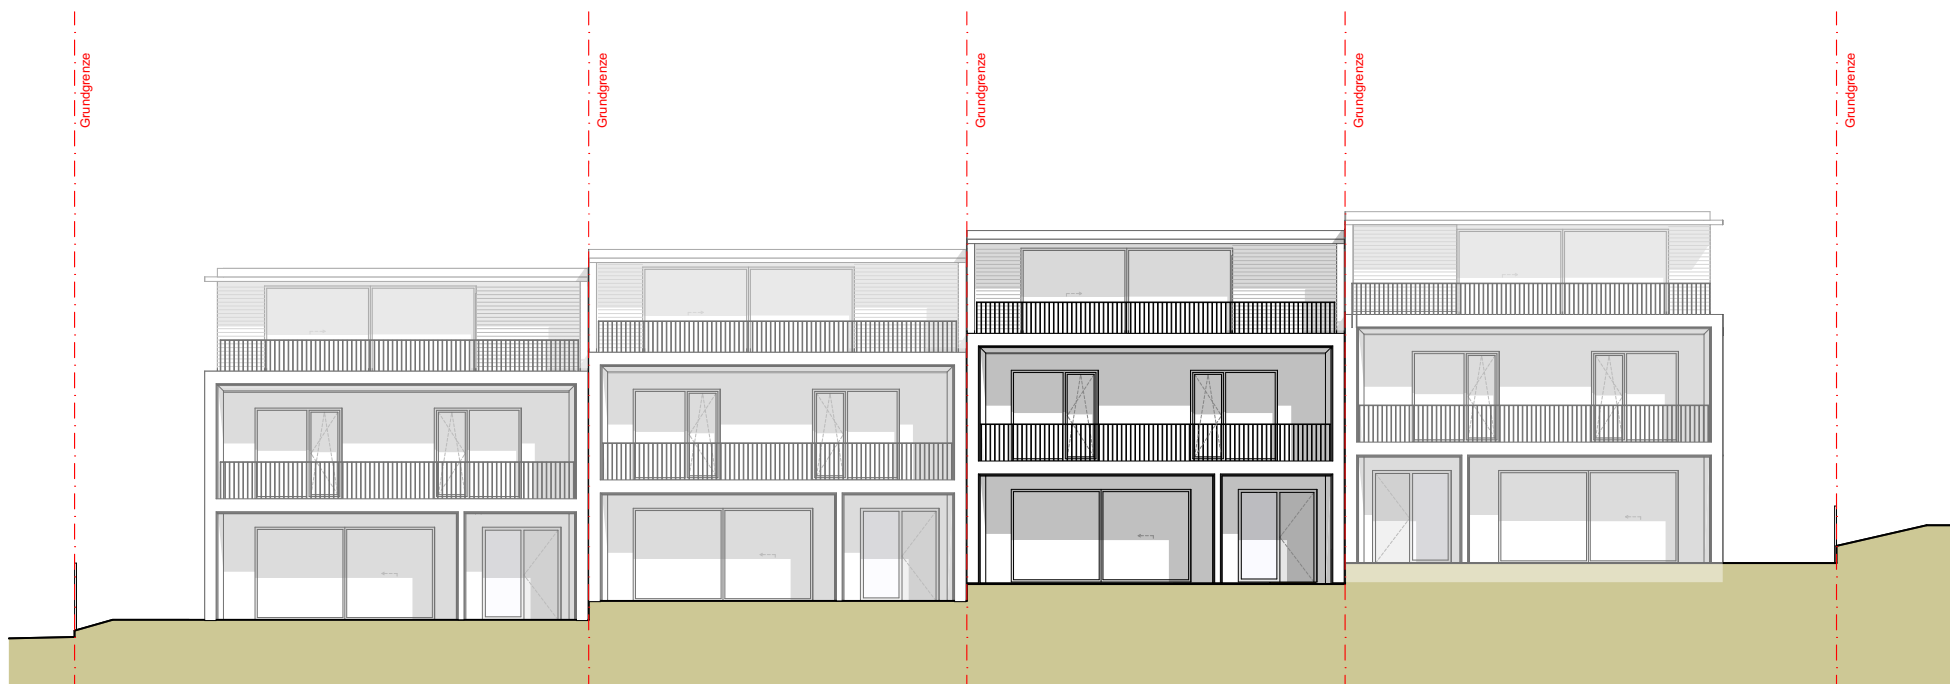


Information:
Vorbehaltlich ev. Änderungen bzw. Abweichungen der dargestellten Grundrisse
Für die Aufstellung der Möbelstellung ist unbedingt Naturmaß zu nehmen
Die Darstellung der Einrichtung ist symbolisch



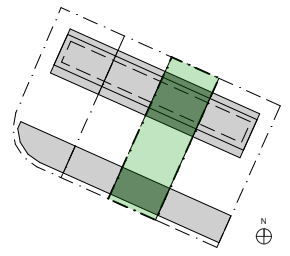

Haus 3

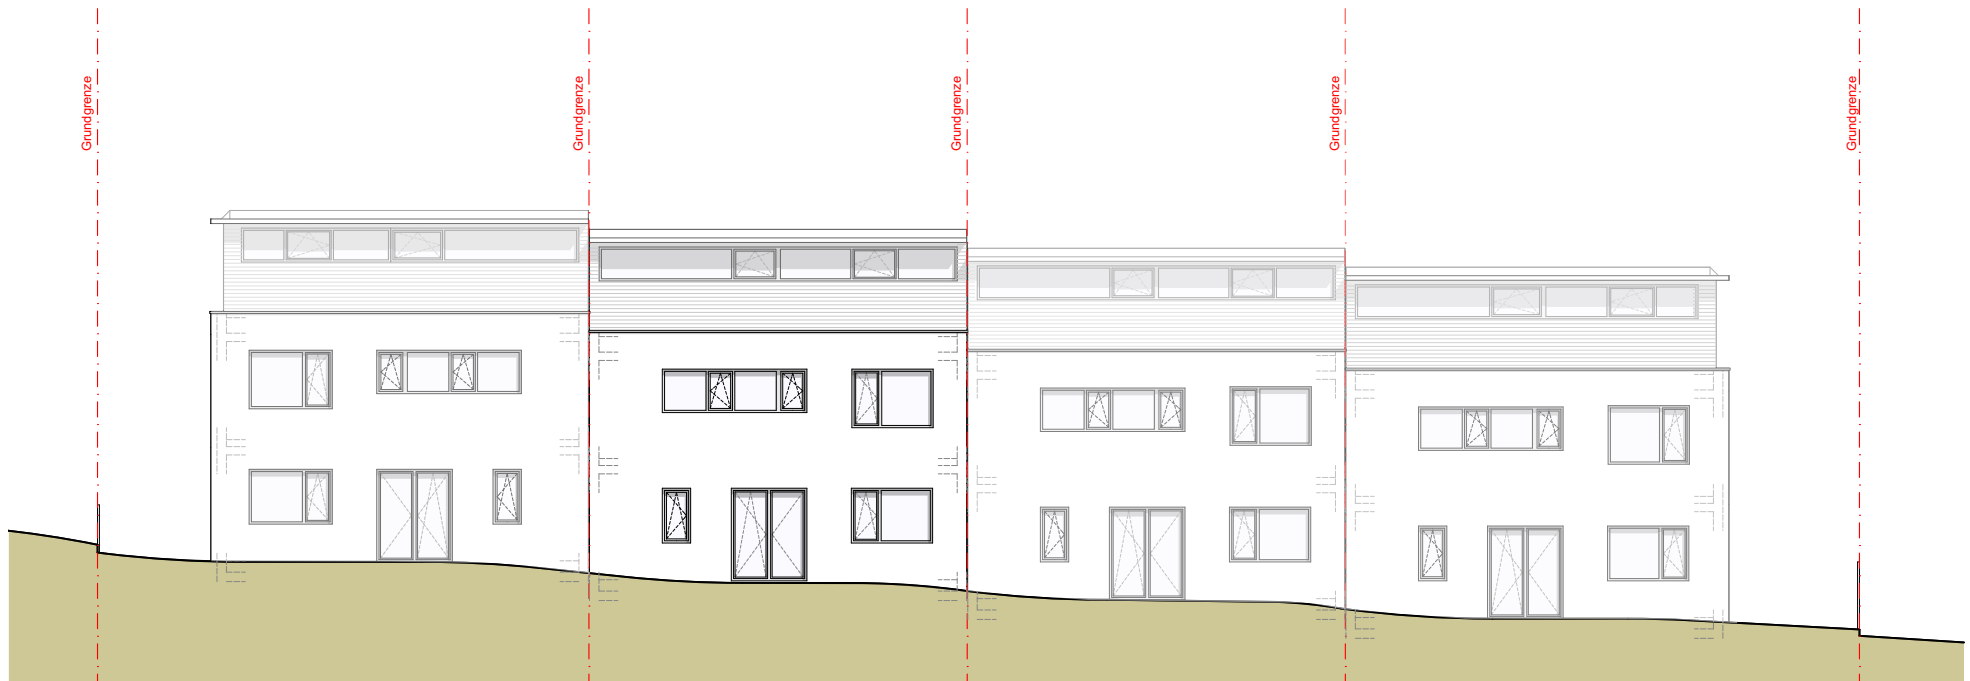

Information:

Vorbehaltlich ev. Änderungen bzw. Abweichungen der dargestellten Grundrisse

Für die Aufstellung der Möbelstellung ist unbedingt Naturmaß zu nehmen

Die Darstellung der Einrichtung ist symbolisch

