

Haus 1

Wohnnutzfläche

Erdgeschoss	Garderobe	5,5
Erdgeschoss	Wohnen	26,7
Erdgeschoss	Küche / Essen	26,0 ^s
Erdgeschoss	Speis/AR	5,0
Erdgeschoss	AR	2,8 ^s
Erdgeschoss	WC	2,3
Obergeschoss	VR	7,8 ^s
Obergeschoss	Zimmer	15,2
Obergeschoss	Zimmer	15,2
Obergeschoss	Schlafzimmer	14,5
Obergeschoss	Bad	9,1
Obergeschoss	WC	2,1 ^s
Dachgeschoss	Studio	21,9
Dachgeschoss	AR/WC	2,6 ^s

156,9^s m²

Freifläche

Erdgeschoss	Terrasse	15,6 ^s
Obergeschoss	Balkon	12,1 ^s
Dachgeschoss	Terrasse DG	19,6 ^s

47,4^s m²

Gartenfläche

Eigengarten	202,5
-------------	-------

202,5 m²

Gesamt Grundstücksgröße

382,00 m²

Information:

Vorbehaltlich ev. Änderungen bzw. Abweichungen der dargestellten Grundrisse

Für die Aufstellung der Möbelstellung ist unbedingt Naturmaß zu nehmen

Die Darstellung der Einrichtung ist symbolisch




Maßstab


Datum

1:200


06.02.2018

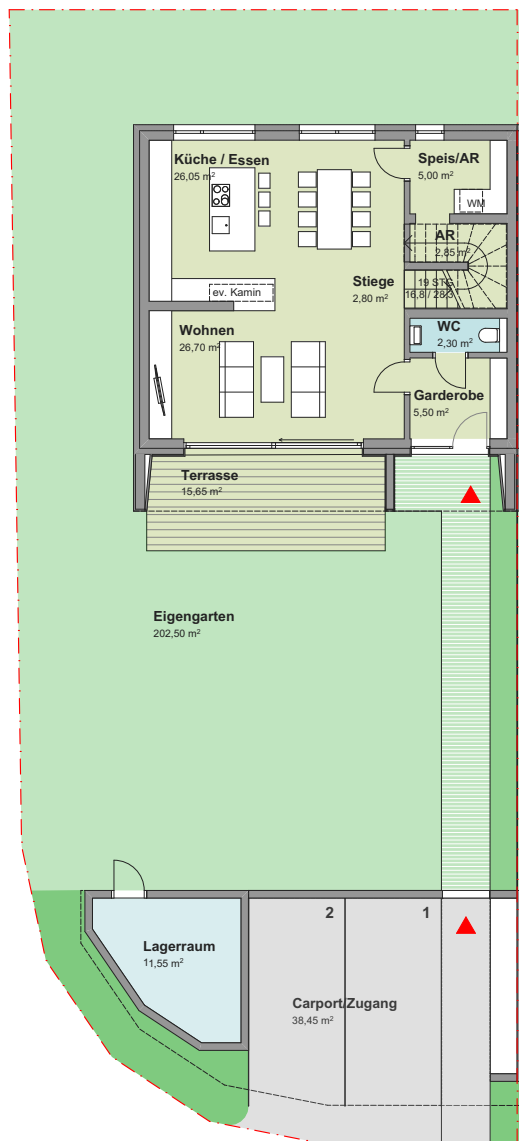

Erdgeschoß

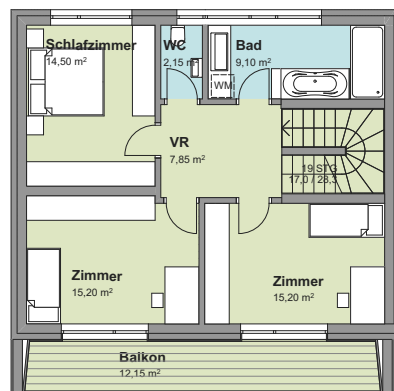


Obergeschoß

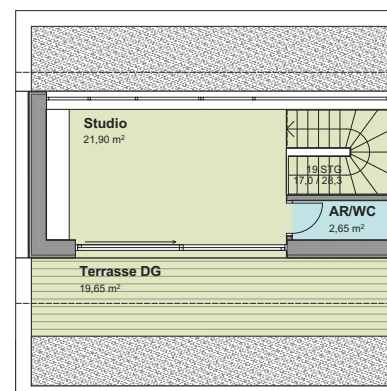


Dachgeschoß



Planinhalt

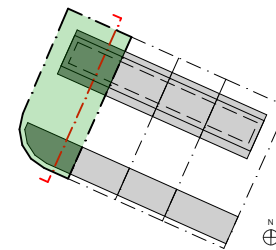

Haus 1

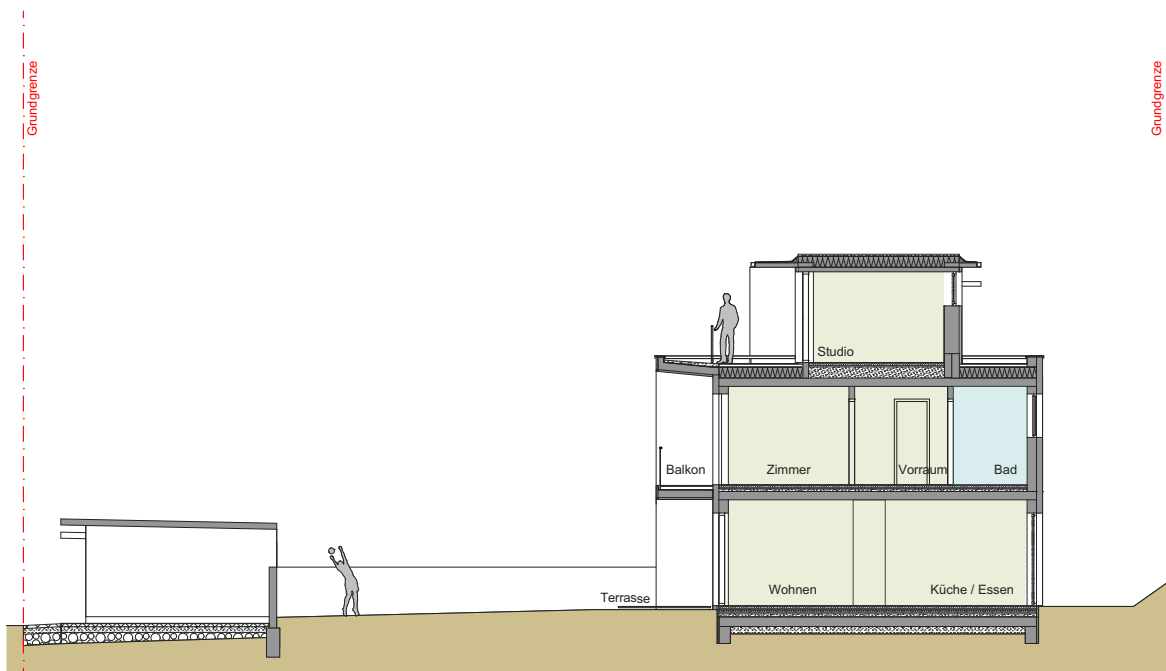

Information:

Vorbehaltlich ev. Änderungen bzw. Abweichungen der dargestellten Grundrisse

Für die Aufstellung der Möbelstellung ist unbedingt Naturalmaß zu nehmen

Die Darstellung der Einrichtung ist symbolisch




Maßstab


Datum

1:200

06.02.2018

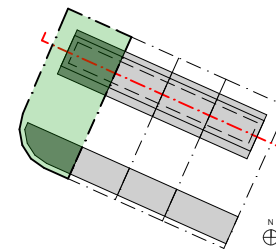

Haus 1

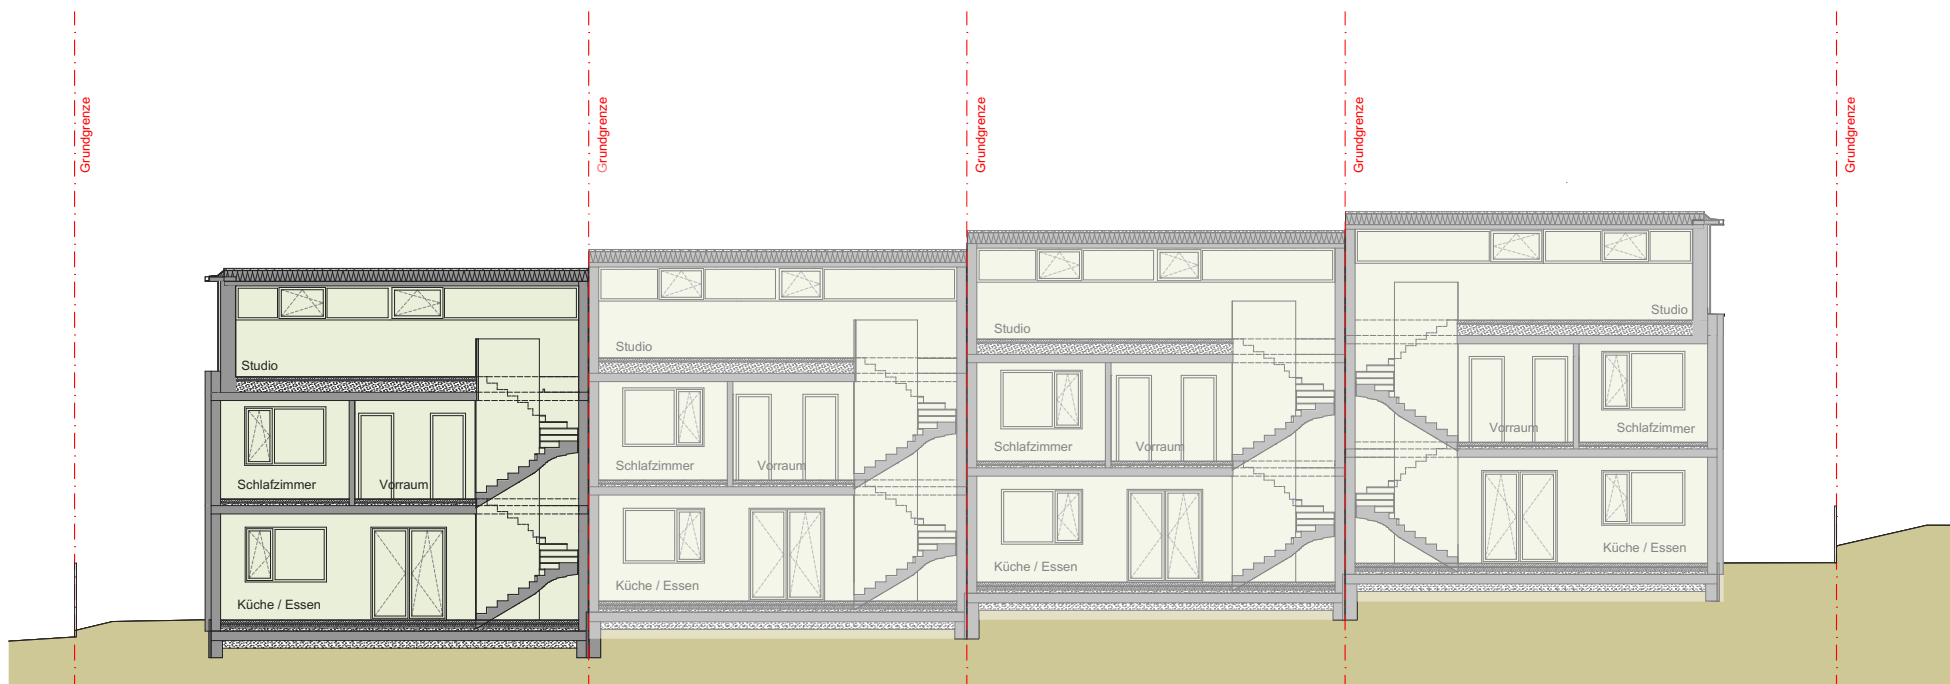


Information:

Vorbehaltlich ev. Änderungen bzw. Abweichungen der dargestellten Grundrisse


Für die Aufstellung der Möbelstellung ist unbedingt Naturmaß zu nehmen

Die Darstellung der Einrichtung ist symbolisch



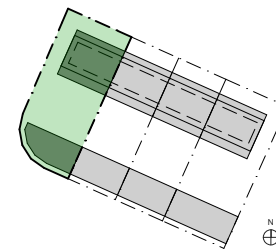


Haus 1

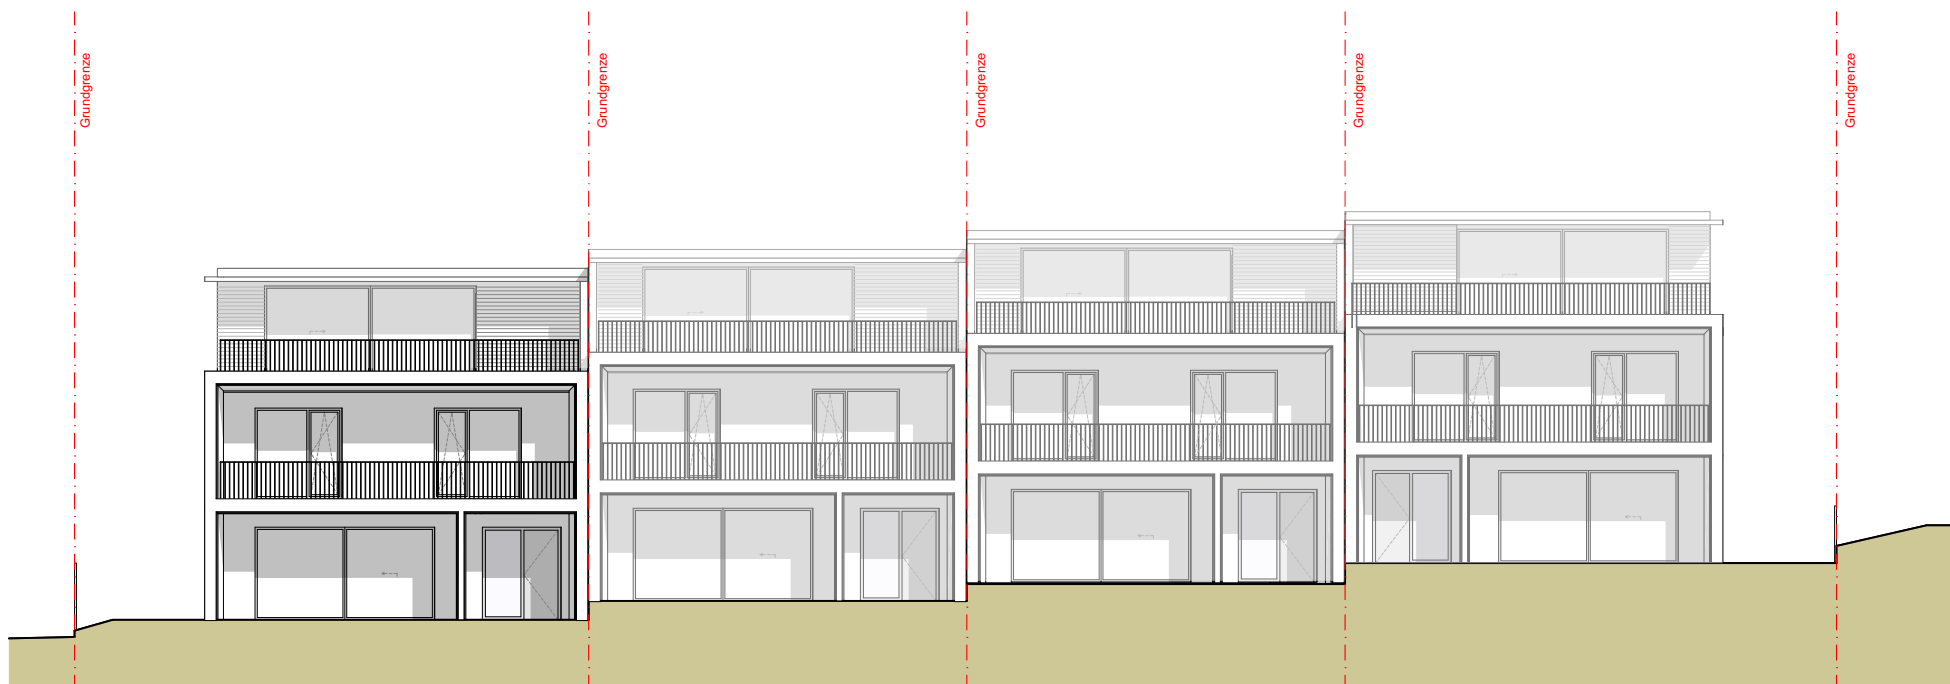


Information:
Vorbehaltlich ev. Änderungen bzw. Abweichungen der dargestellten Grundrisse
Für die Aufstellung der Möbelstellung ist unbedingt Naturmaß zu nehmen
Die Darstellung der Einrichtung ist symbolisch



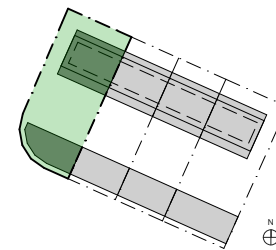

Haus 1

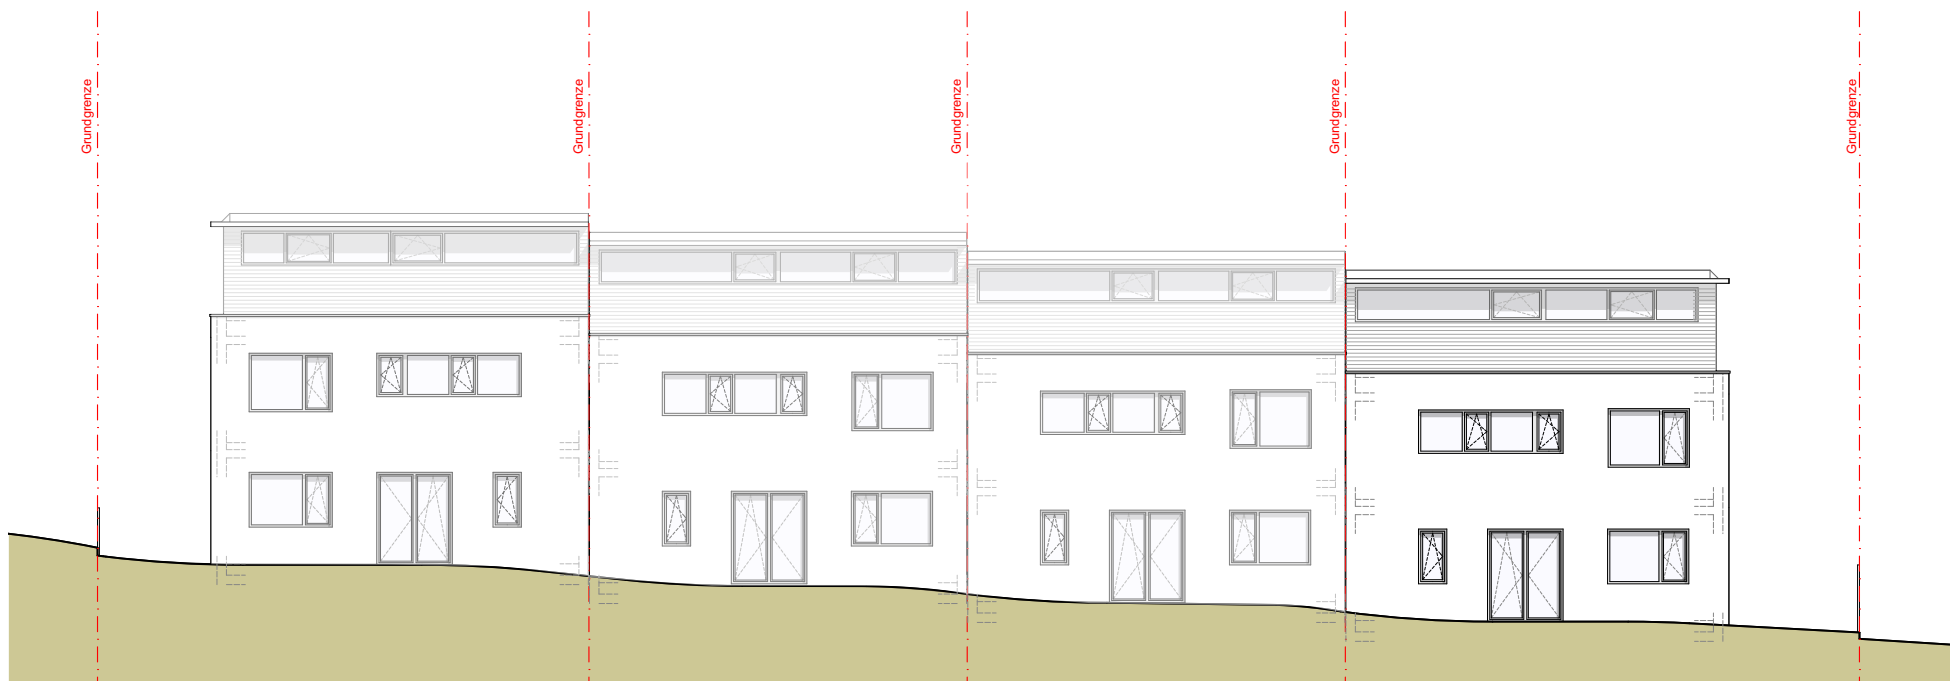

Information:
Vorbehältlich ev. Änderungen bzw. Abweichungen der dargestellten Grundrisse
Für die Aufstellung der Möbelstellung ist unbedingt Naturmaß zu nehmen
Die Darstellung der Einrichtung ist symbolisch

