

Haus 4

Wohnnutzfläche

| | | |
|--------------|---------------|-------------------|
| Erdgeschoss | Garderobe | 5,5 |
| Erdgeschoss | Wohnen | 26,2 |
| Erdgeschoss | Küche / Essen | 25,4 |
| Erdgeschoss | Speis/AR | 5,0 |
| Erdgeschoss | AR | 2,8 ⁵ |
| Erdgeschoss | WC | 2,3 |
| Obergeschoss | VR | 7,5 |
| Obergeschoss | Zimmer | 14,8 |
| Obergeschoss | Zimmer | 15,1 ⁵ |
| Obergeschoss | Schlafzimmer | 14,5 |
| Obergeschoss | Bad | 8,8 |
| Obergeschoss | WC | 2,1 ⁵ |
| Dachgeschoss | Studio | 21,4 |
| Dachgeschoss | AR/WC | 2,6 ⁵ |

154,2 m²

Freifläche

| | | |
|--------------|-------------|-------------------|
| Obergeschoss | Balkon | 11,9 ⁵ |
| Dachgeschoss | Terrasse DG | 19,3 ⁵ |

47,0⁵ m²

188,4 m²

Gartenfläche

| | |
|-------------|--------------------|
| Eigengarten | 197,6 ⁵ |
|-------------|--------------------|

197,6⁵ m²

Gesamt Grundstücksgröße


390,00 m²

Information:

Vorbehaltlich ev. Änderungen bzw. Abweichungen der dargestellten Grundrisse

Für die Aufstellung der Möbelstellung ist unbedingt Naturmaß zu nehmen

Die Darstellung der Einrichtung ist symbolisch

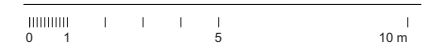


Maßstab


Datum

1:200


06.02.2018

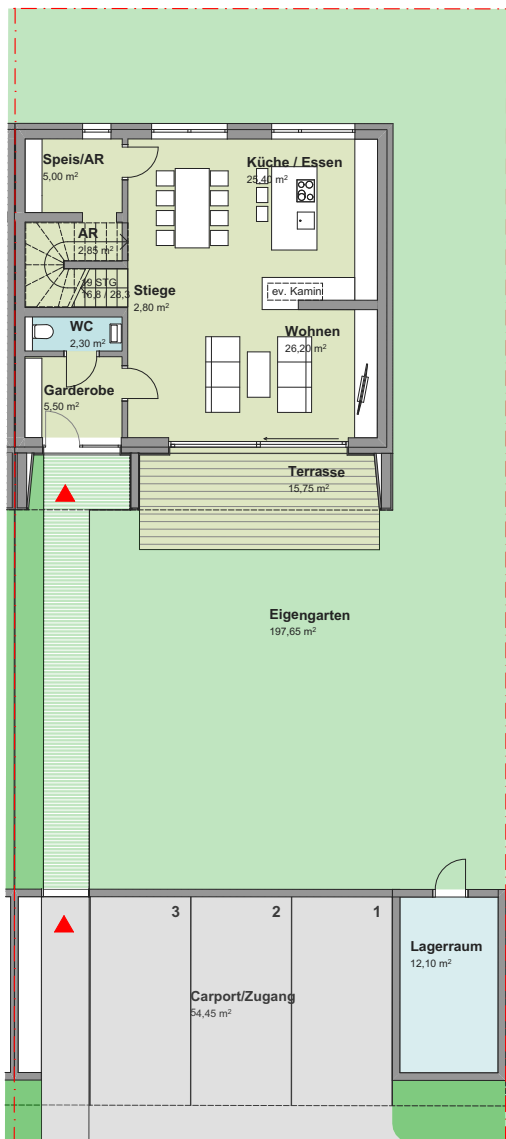


Erdgeschoß

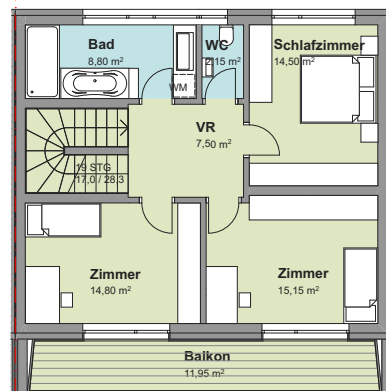


Obergeschoß

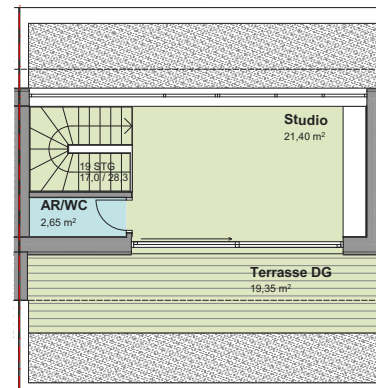


Dachgeschoß

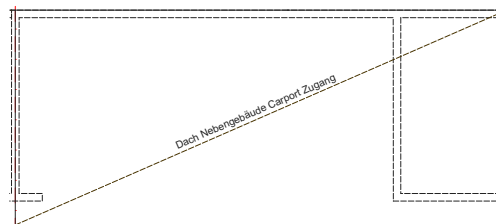


Planinhalt

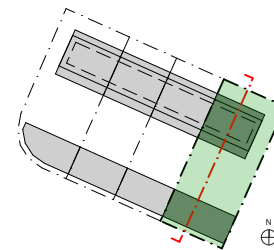



Haus 4

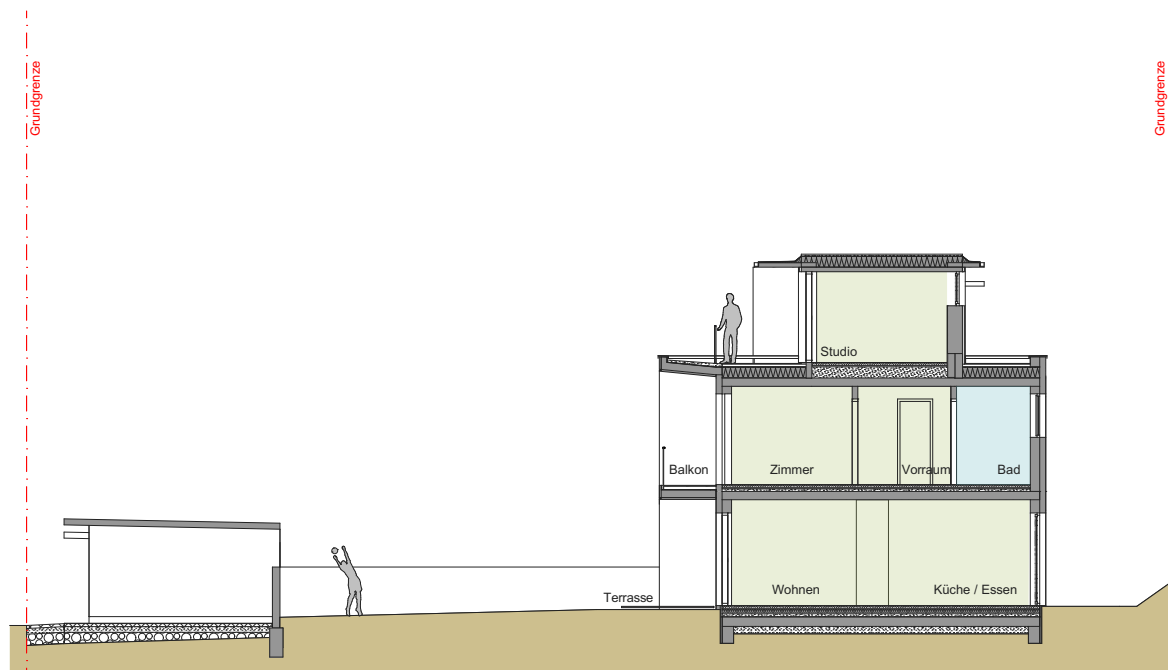

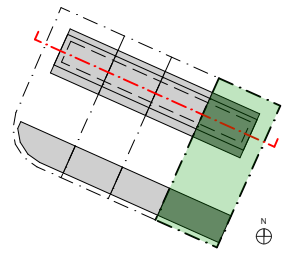



Haus 4

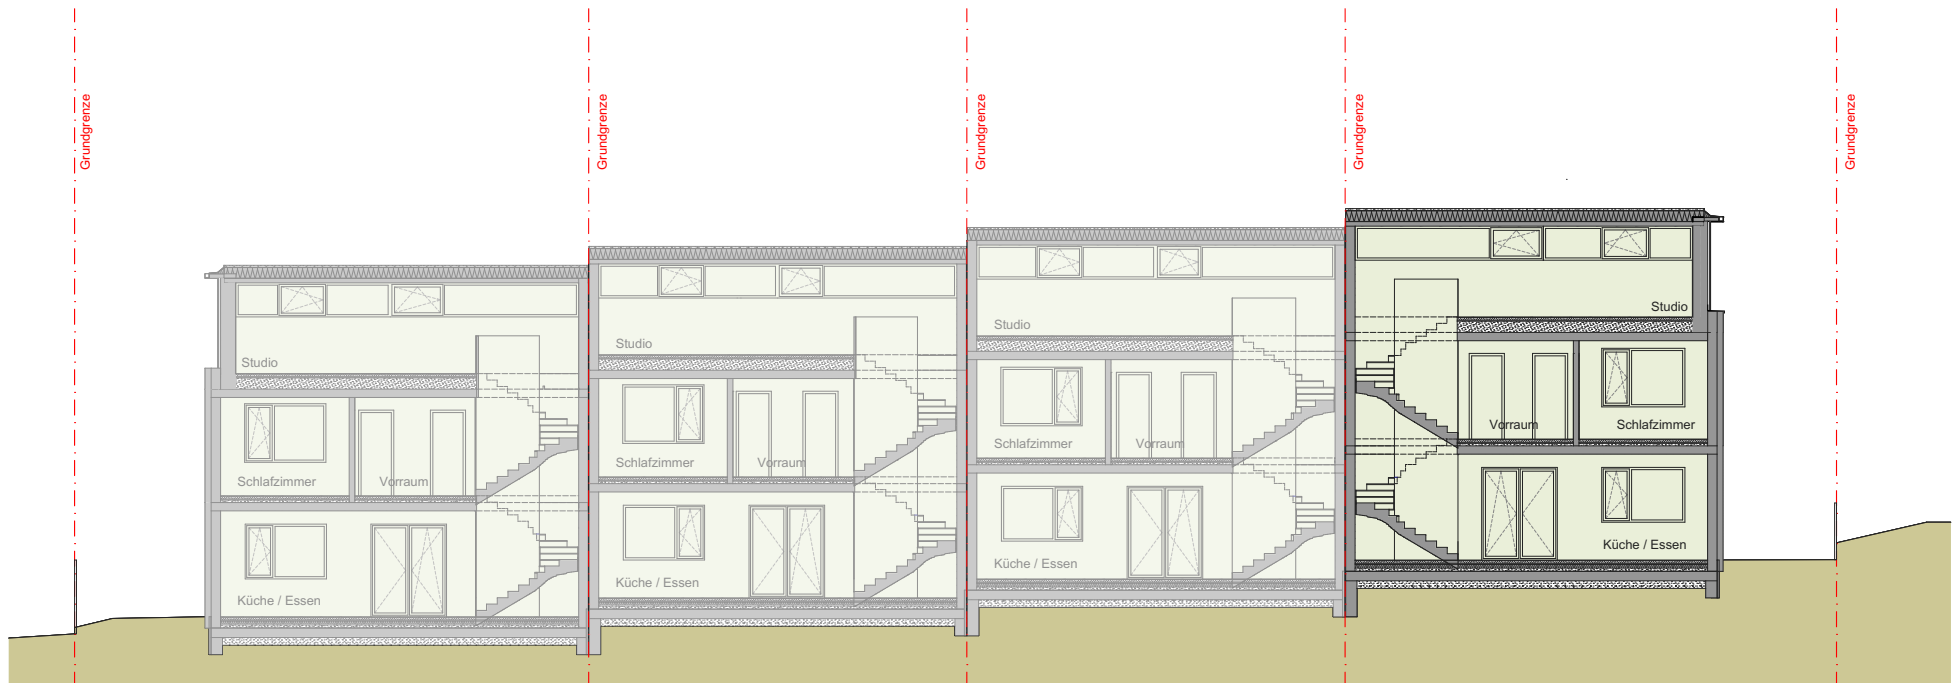

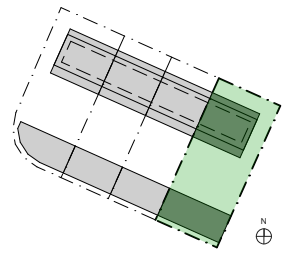

Haus 4

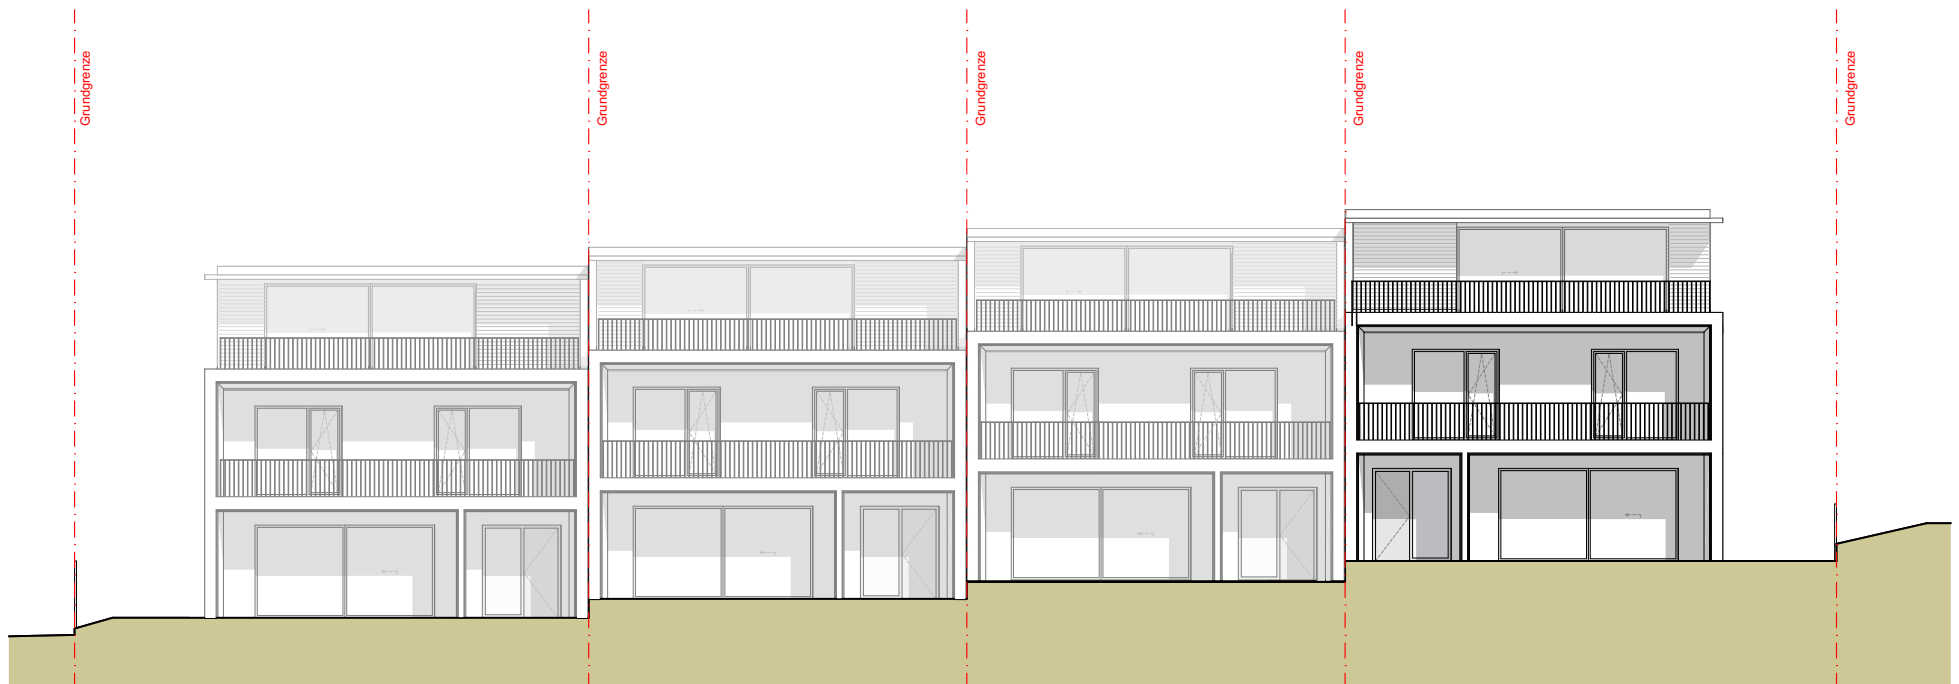

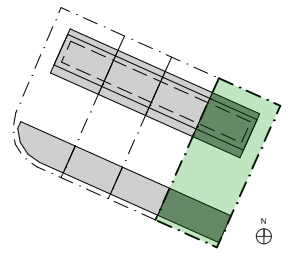

Haus 4

