


WOHNBEBAUUNG Ödmühlweg, 4040 Linz

TOP 3 OBERGESCHOSS

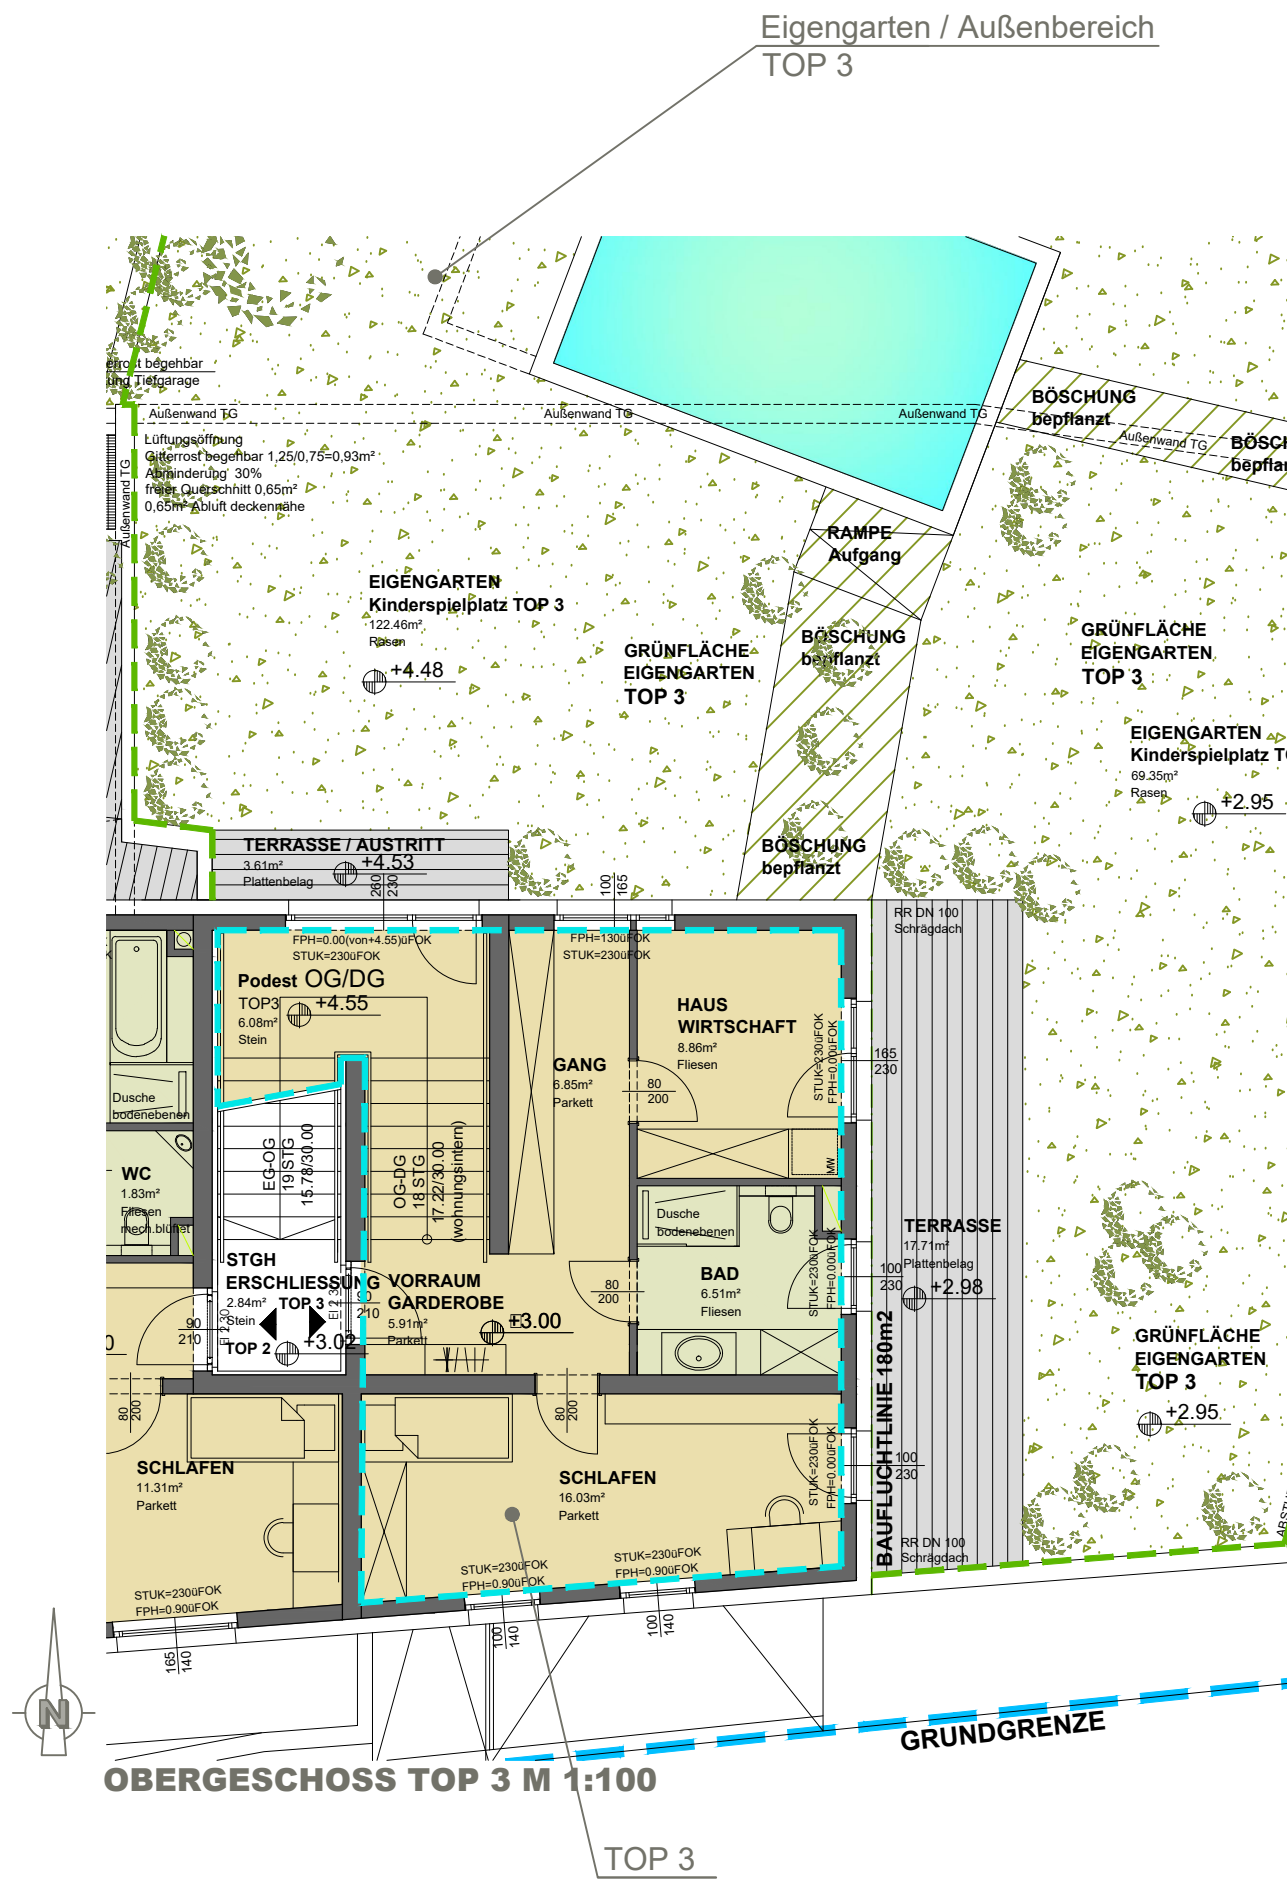

OBERGESCHOSS TOP 3, Eigengarten M 1:200

OBERGESCHOSS TOP 3

WOHNFLÄCHE OG ~ca. 50.24m²

OG / DG TOP 3

WOHNFLÄCHE OG ~ca. 50.24m²

WOHNFLÄCHE DG ~ca. 106.33m²


WOHNFL.gesamt ~ca. 156.57m²

TERRASSE ~ca. 64.03m²

EIGENGARTEN ~ca. 191.81m²

WOHNBEBAUUNG Ödmühlweg, 4040 Linz

TOP 3 DACHGESCHOSS

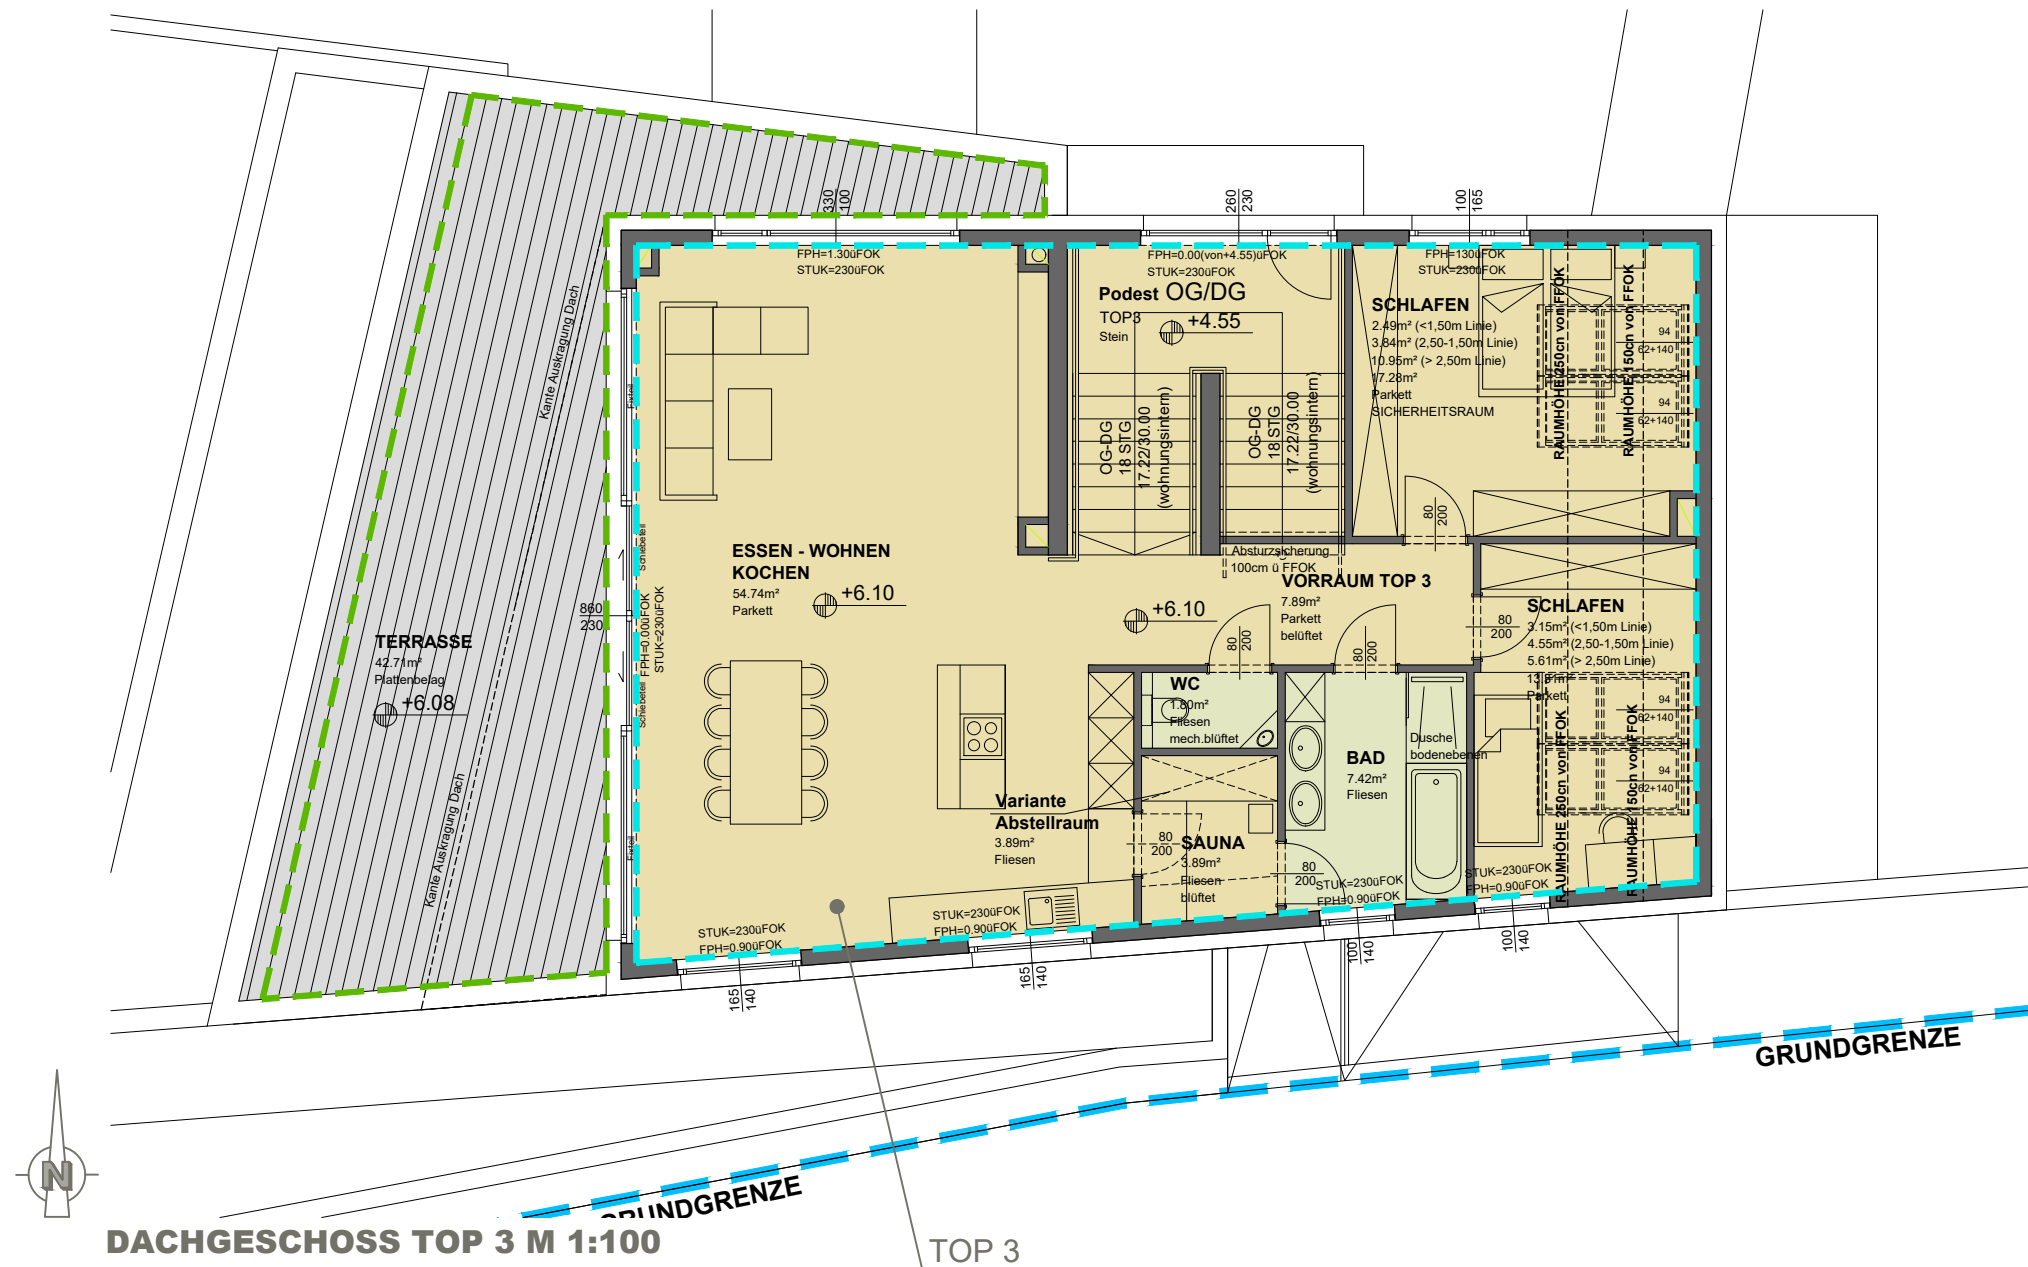

OBERGESCHOSS TOP 3

WOHNFLÄCHE OG ~ca. 50.24m²

OG / DG TOP 3

WOHNFLÄCHE OG ~ca. 50.24m²

WOHNFLÄCHE DG ~ca. 106.33m²

WOHNFL.gesamt ~ca. 156.57m²

TERRASSE ~ca. 64.03m²

EIGENGARTEN ~ca. 191.81m²