


Dieser Plan ist unser geistiges Eigentum und darf ohne unsere Zustimmung weder vervielfältigt, noch Dritten zugänglich gemacht werden.

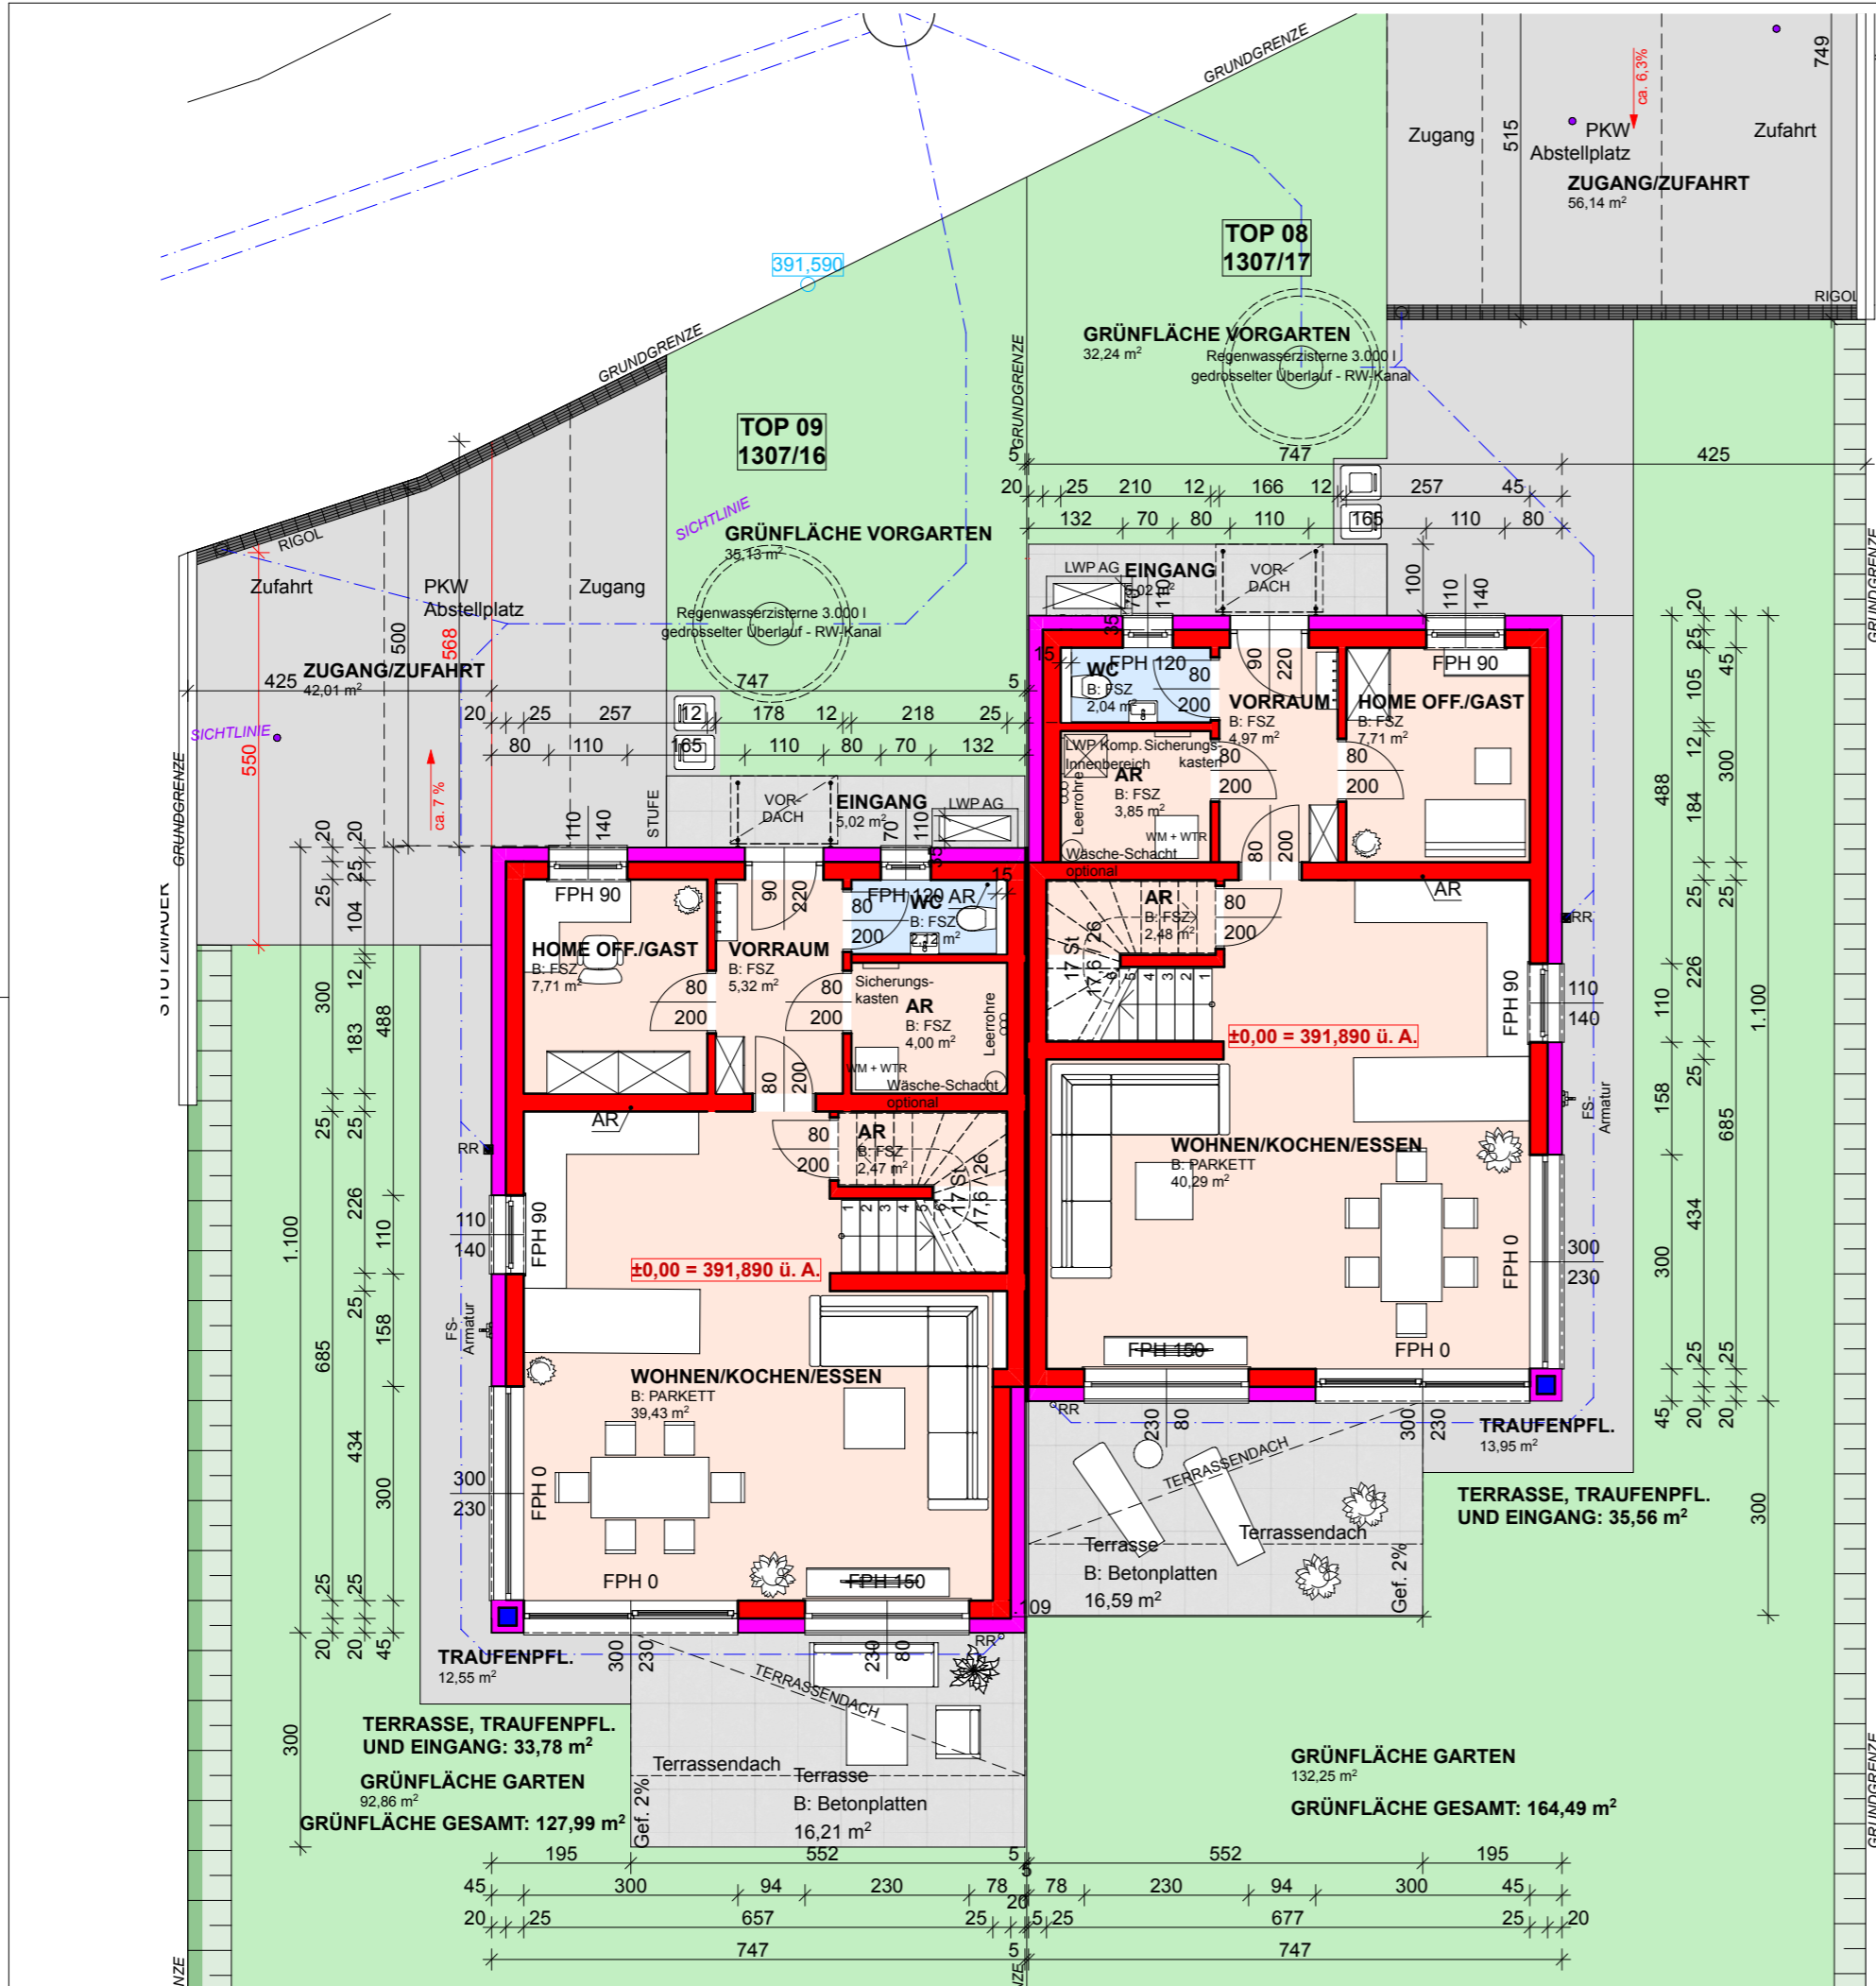

LAGEPLAN M 1:100

<b>TOP 08</b>	
WOHNNUTZFLÄCHE EG:	61,34 m <sup>2</sup>
WOHNNUTZFLÄCHE OG:	58,28 m <sup>2</sup>
<b>WOHNNUTZFLÄCHE GESAMT:</b>	<b>119,62 m<sup>2</sup></b>
<b>TOP 09</b>	
WOHNNUTZFLÄCHE EG:	61,05 m <sup>2</sup>
WOHNNUTZFLÄCHE OG:	58,01 m <sup>2</sup>
<b>WOHNNUTZFLÄCHE GESAMT:</b>	<b>119,06 m<sup>2</sup></b>

**VERKAUFSPLAN**  
NEUBAU DOPPELHAUS 08/09  
A - 4224 WARTBERG OB DER AIST  
08/09

EZ: 920      GST. NR.: 1307/16; 1307/17  
KG: 41114 UNTERGAISBACH

PLANINHALT:	TOP 08-09 EG
MASSTAB:	PLANNR.: 299_VK_T08-09_01
GEZ.:	PB      PLANSTAND: 17.11.2022



Haselgrabenweg 80, A 4040 Linz - Urfahr, +43 732 77 30 60, office@jungwirt.com



