


Dieser Plan ist unser geistiges Eigentum und darf ohne unsere Zustimmung weder vervielfältigt, noch Dritten zugänglich gemacht werden.

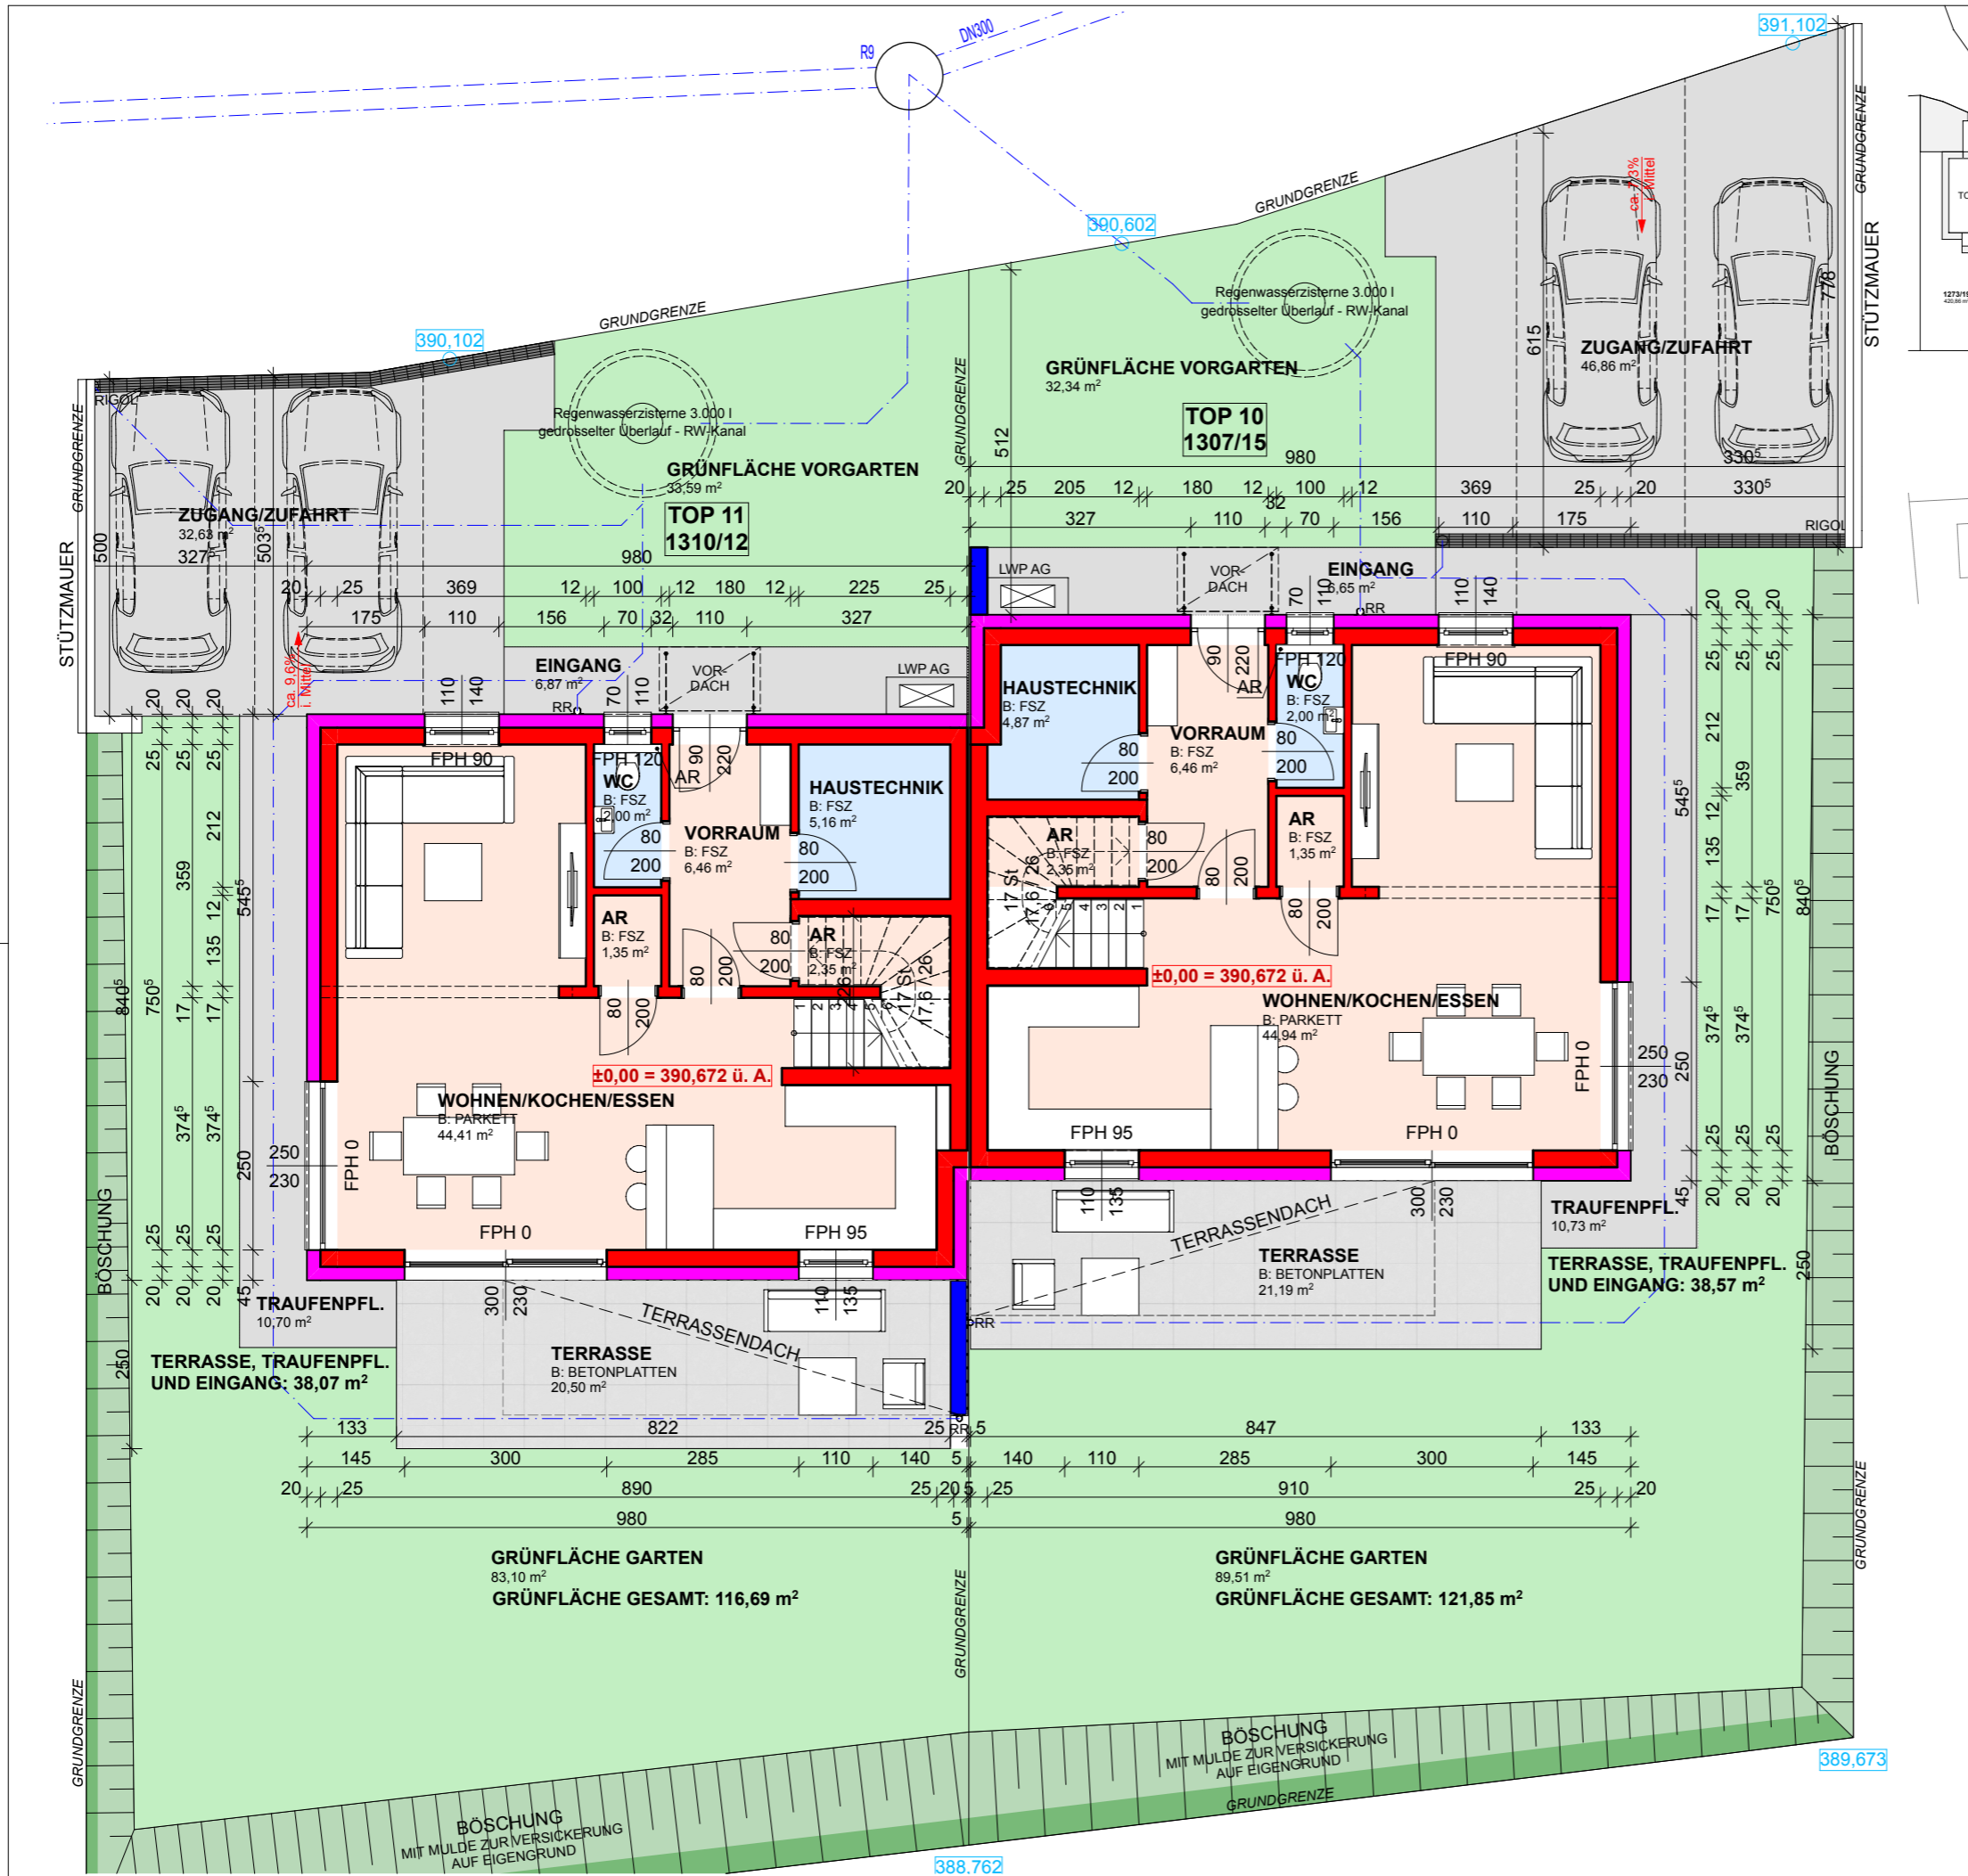

LAGEPLAN M 1:1000

<b>TOP 10</b>	
WOHNNUTZFLÄCHE EG:	61,97 m <sup>2</sup>
WOHNNUTZFLÄCHE OG:	59,78 m <sup>2</sup>
<b>WOHNNUTZFLÄCHE GESAMT:</b>	<b>121,75 m<sup>2</sup></b>
<b>TOP 11</b>	
WOHNNUTZFLÄCHE EG:	61,73 m <sup>2</sup>
WOHNNUTZFLÄCHE OG:	59,55 m <sup>2</sup>
<b>WOHNNUTZFLÄCHE GESAMT:</b>	<b>121,28 m<sup>2</sup></b>

**VERKAUFSPLAN**  
 NEUBAU DOPPELHAUS TOP 10/11  
 A - 4224 WARTBERG OB DER AIST  
 10/11

EZ: 920  
 GST. NR.: 1307/12; 1307/15  
 KG: 41114 UNTERGAISBACH

PLANINHALT:	TOP 10-11 EG
MASSTAB:	PLANNR.: 299_VP_T10-11_01
GEZ.:	PB PLANSTAND: 17.11.2022

**jungwirt**  
 Planung  
 und  
 Baumanagement

Haselgrabenweg 80, A 4040 Linz - Urfahr, +43 732 77 30 60, office@jungwirt.com



