Dieser Plan ist unser geistiges Eigentum und darf ohne unsere Zustimmung weder vervielfältigt, noch Dritten zugänglich gemacht werden.

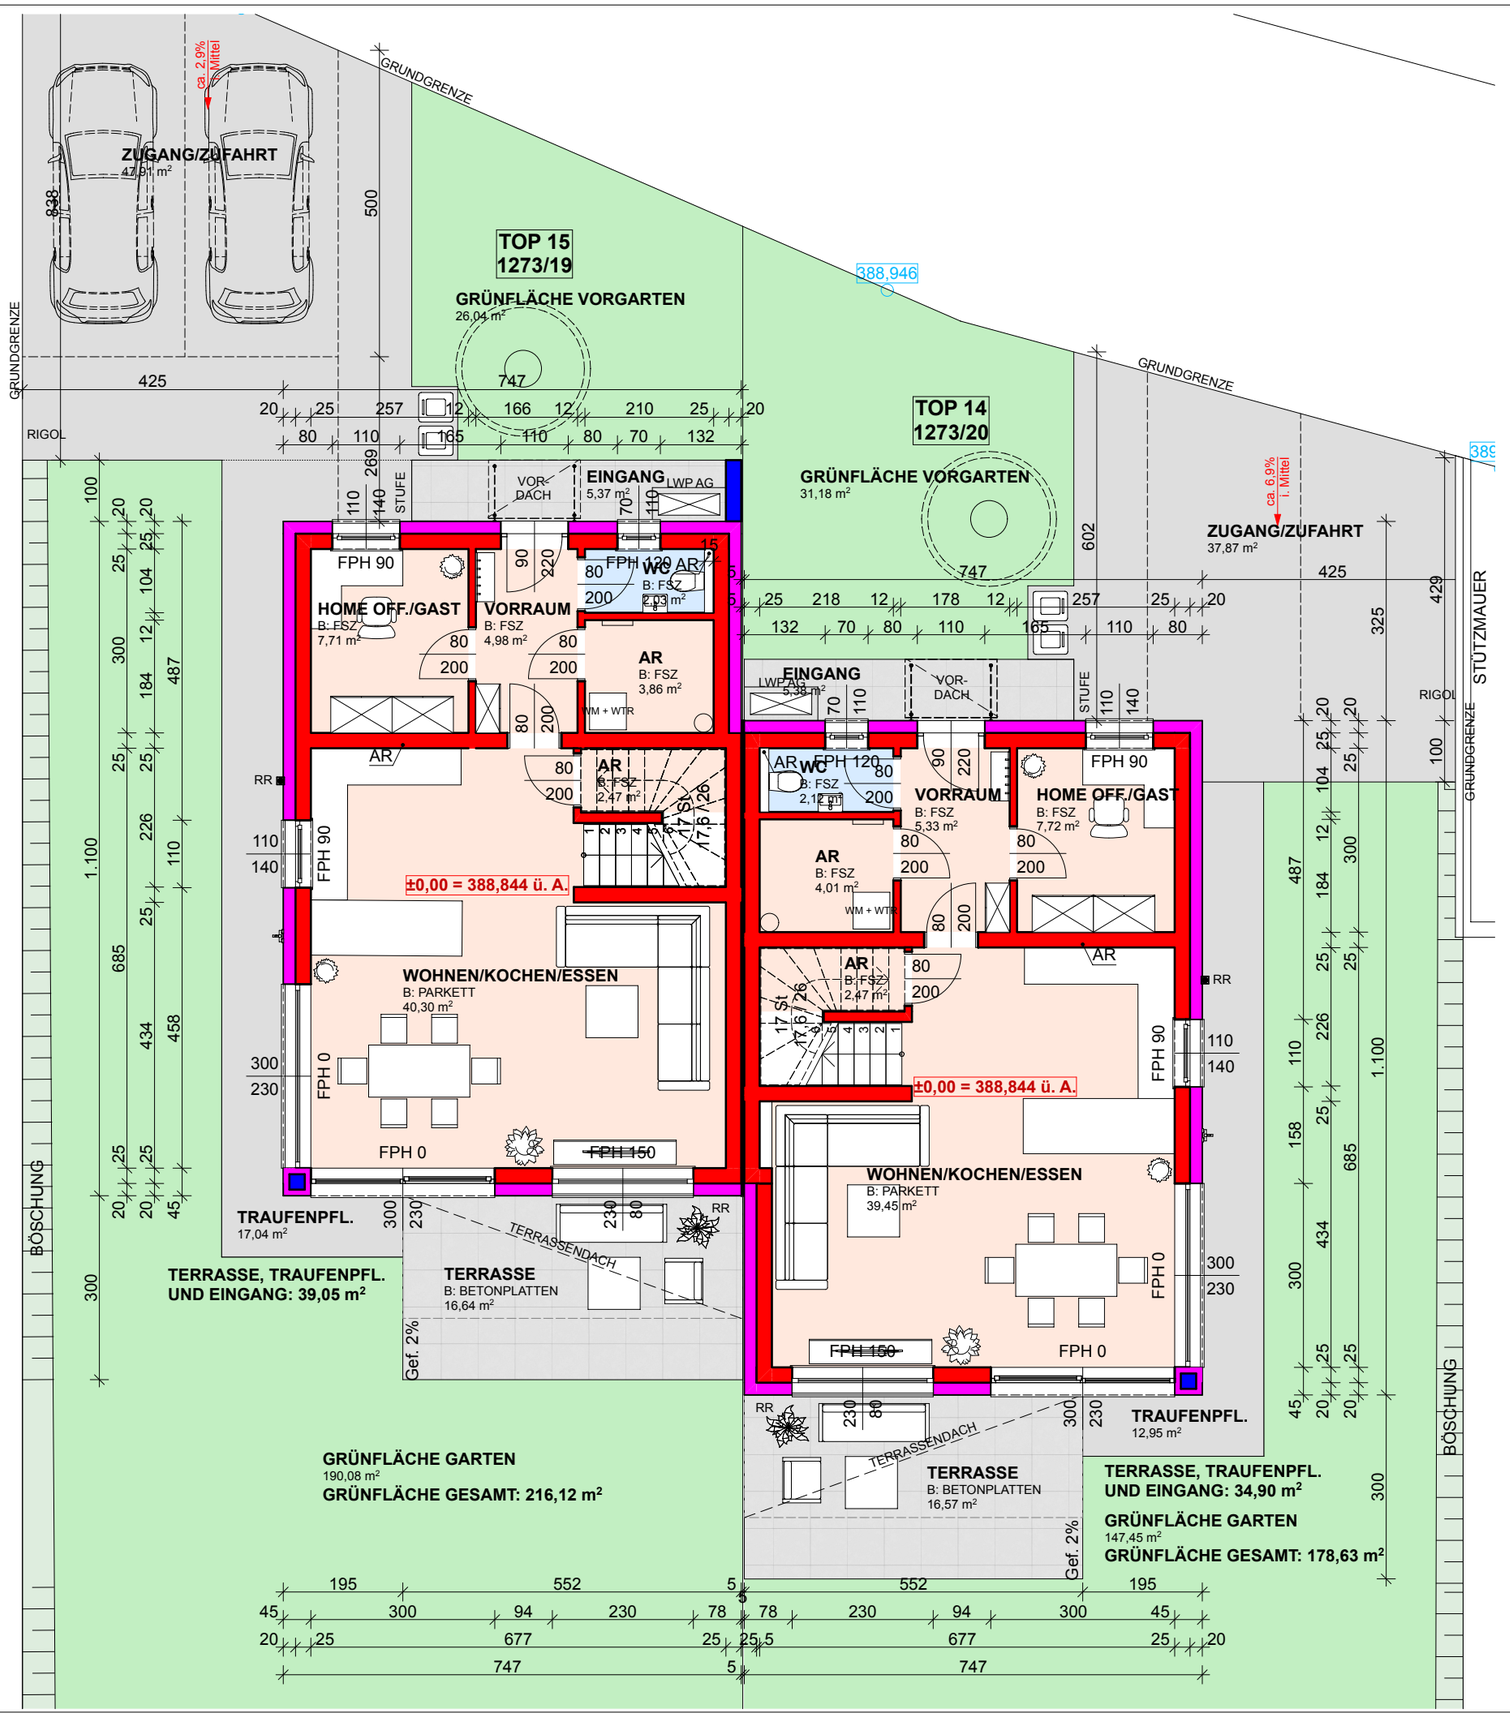

LAGEPLAN M 1:1000

TOP 14

WOHNNUTZFLÄCHE EG:	61,10 m²
WOHNNUTZFLÄCHE OG:	58,03 m²
WOHNNUTZFLÄCHE GESAMT:	**119,13 m²**

TOP 15

WOHNNUTZFLÄCHE EG:	61,35 m²
WOHNNUTZFLÄCHE OG:	58,29 m²
WOHNNUTZFLÄCHE GESAMT:	**119,64 m²**

VERKAUFSPLAN

NEUBAU DOPPELHAUS 14/15

A - 4224 WARTBERG OB DER AIST

14/15

GST. NR.: 1273/19; 12737/20

EZ: 920 KG: 41114 UNTERGAISBACH

PLANINHALT:			TOP 14-15 EG
MASSSTAB:		PLANNR.:	299_VK_T14-15_01
GEZ.:	PB	PLANSTAND:	17.11.2022

jungwirt
Planung und Baumanagement

Haselgrabenweg 80, A 4040 Linz - Urfahr, +43 732 77 30 60, office@jungwirt.com