
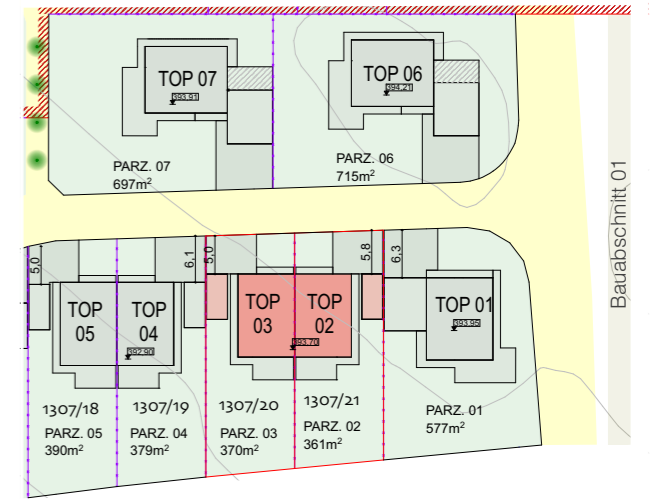


Dieser Plan ist unser geistiges Eigentum und darf ohne unsere Zustimmung weder vervielfältigt, noch Dritten zugänglich gemacht werden.

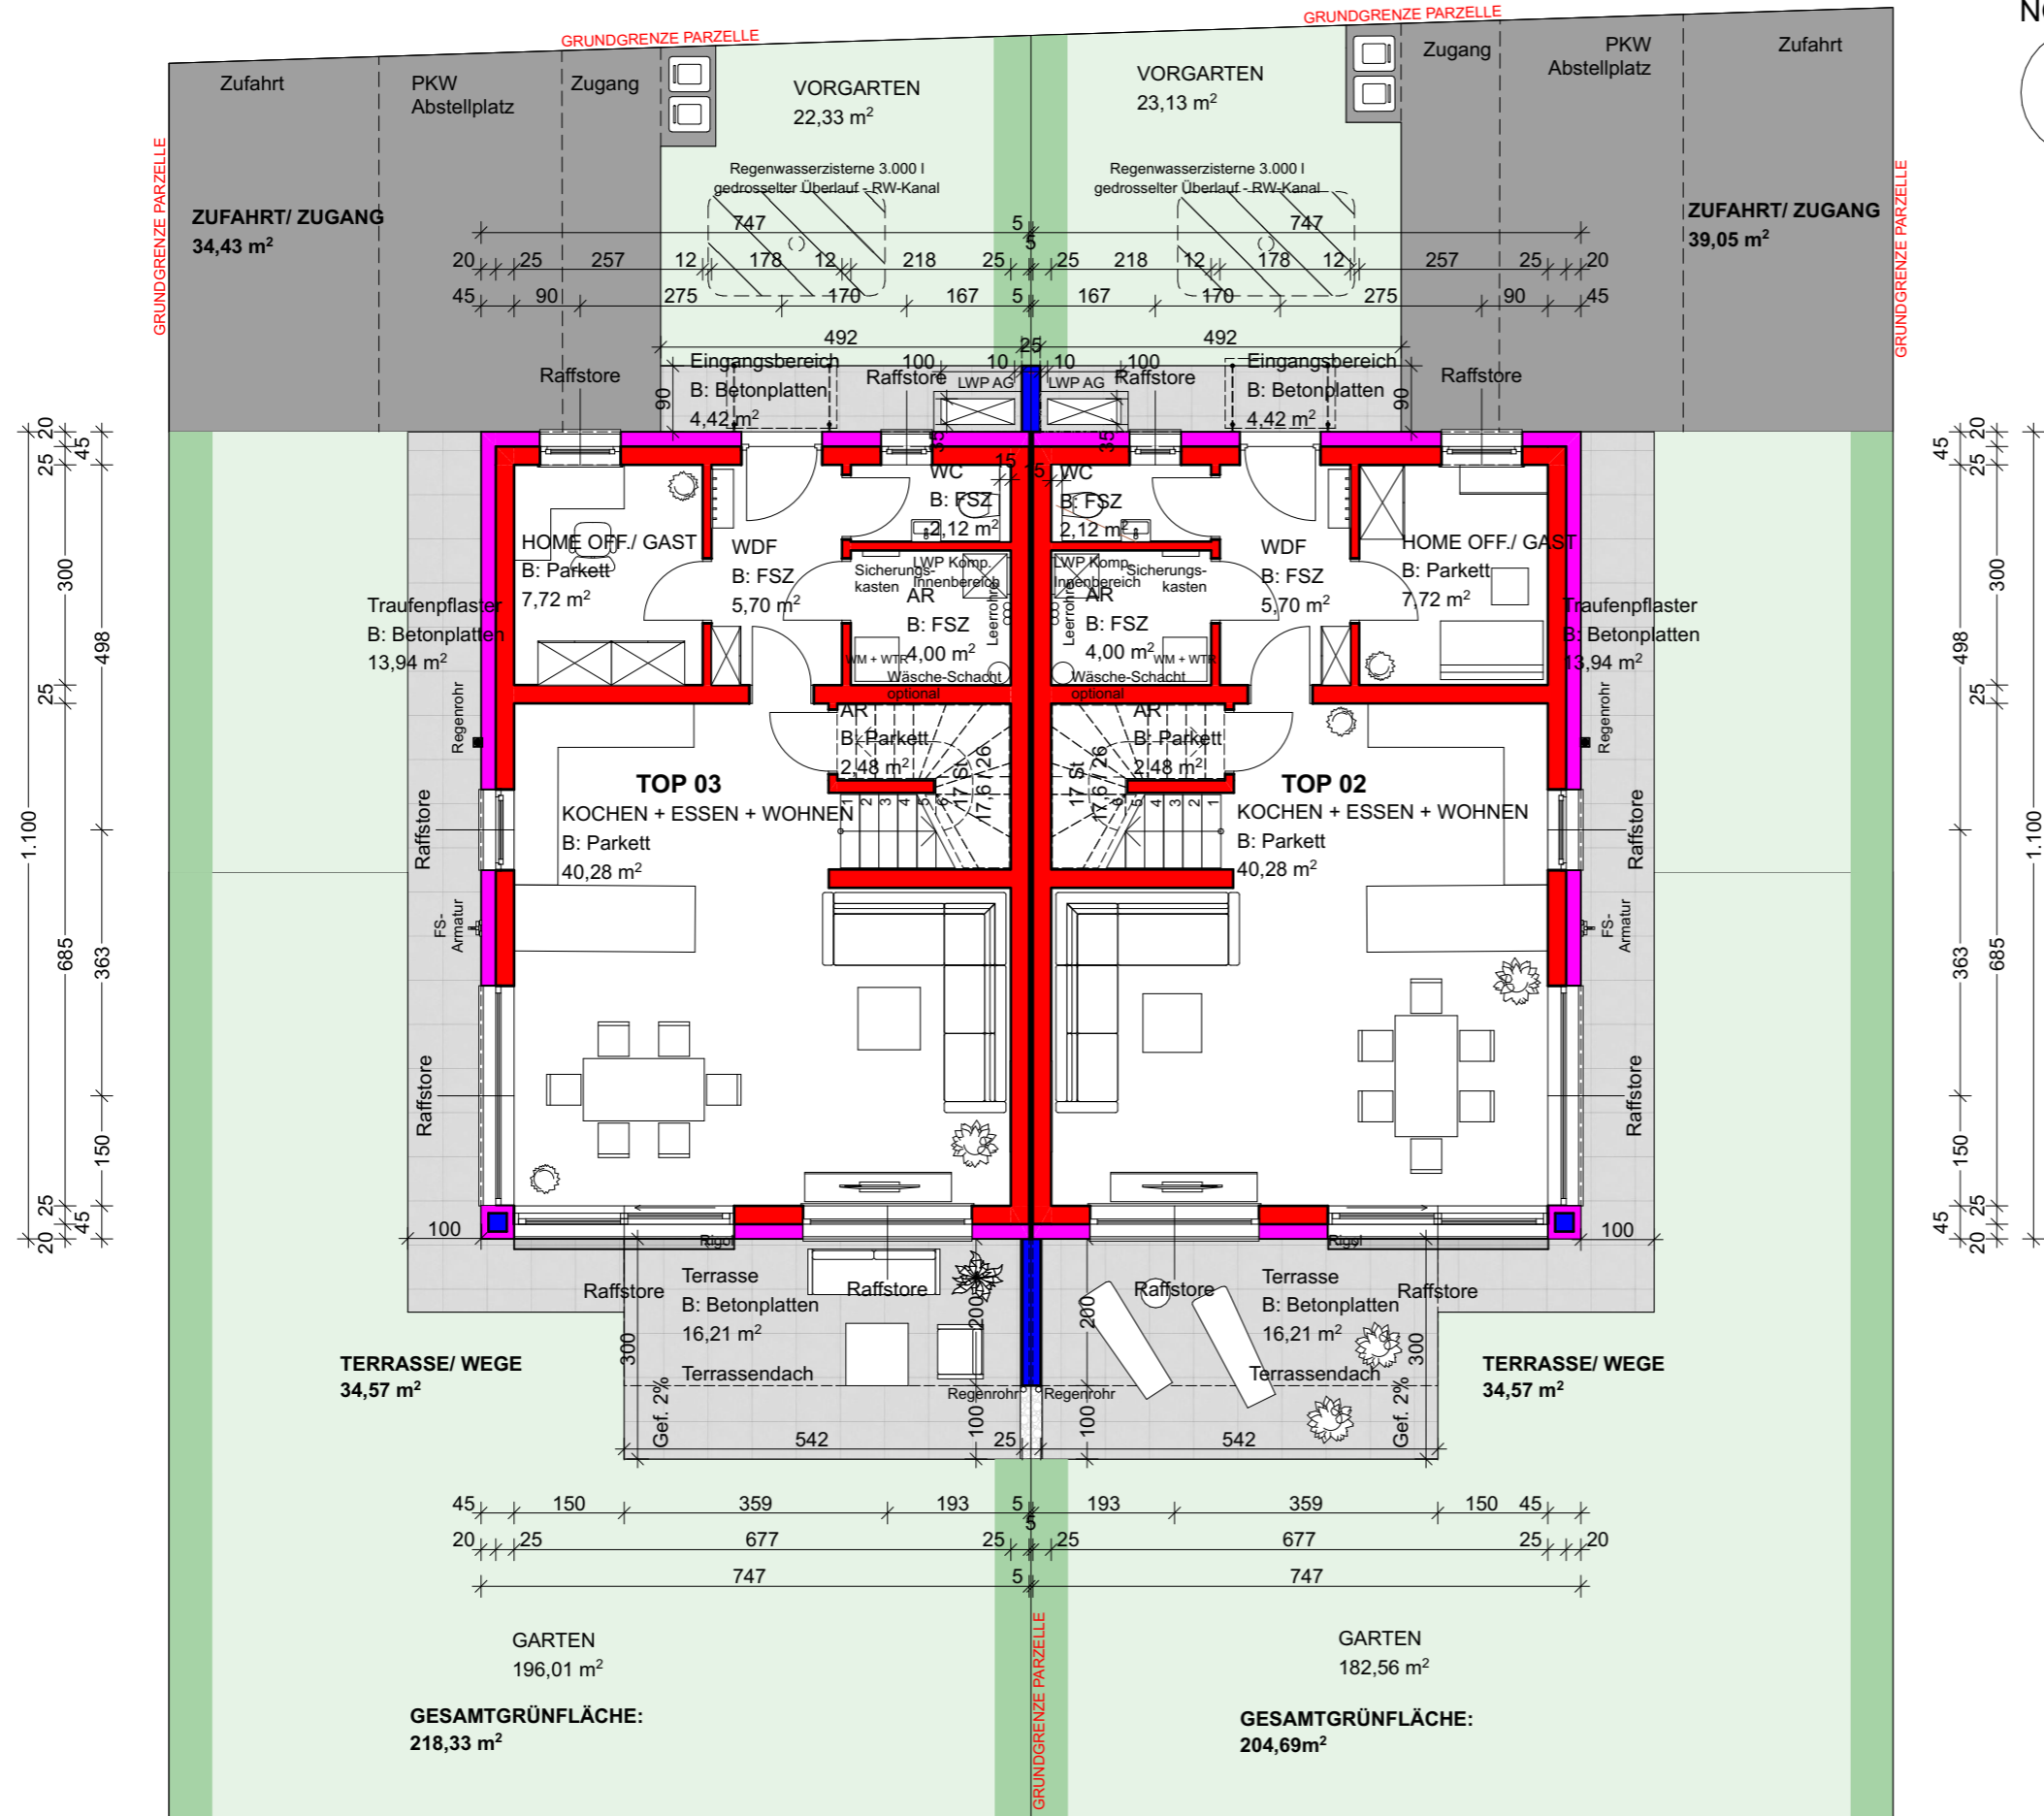

TOPS 02, 03

WOHNNUTZFLÄCHE EG:	62,30 m ²
WOHNNUTZFLÄCHE OG:	58,86 m ²
WOHNNUTZFLÄCHE GESAMT:	121,16 m²

VERKAUFSPLAN

BAUTRÄGERPROJEKT TÜRNBERGFELD A - 4224 WARTBERG OB DER AIST DOPPELHAUSHÄFTEN


EZ: 920 GST. NR.: 1307/20-21
KG: 41114 UNTERGAISBACH

PLANINHALT:	GRUNDRISS EG_Var. Grünfläche
MASSTAB: 1:100	PLANNR.: 299_E_01
GEZ.: AJ/ EG	PLANSTAND: 18.03.2022

jungwirt
Planung
und
Baumanagement

Haselgrabenweg 80, A 4040 Linz - Urfahr, +43 732 77 30 60, office@jungwirt.com


Dieser Plan ist unser geistiges Eigentum und darf ohne unsere Zustimmung weder vervielfältigt, noch Dritten zugänglich gemacht werden.

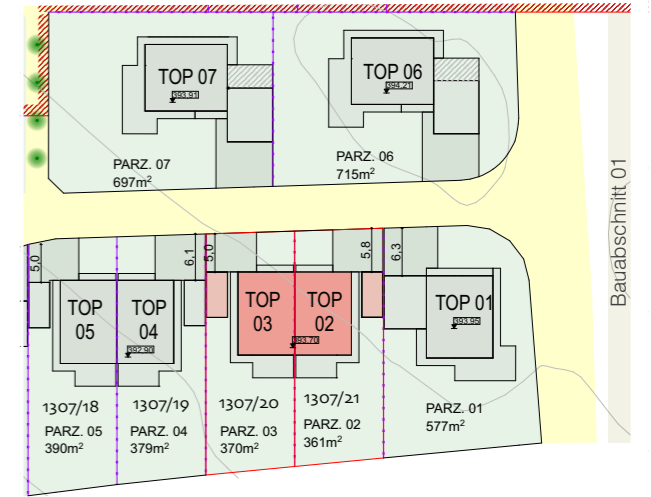

LAGEPLAN M: 1:1000

TOPS 02, 03

WOHNNUTZFLÄCHE EG:	62,30 m ²
WOHNNUTZFLÄCHE OG:	58,86 m ²
WOHNNUTZFLÄCHE GESAMT:	121,16 m²

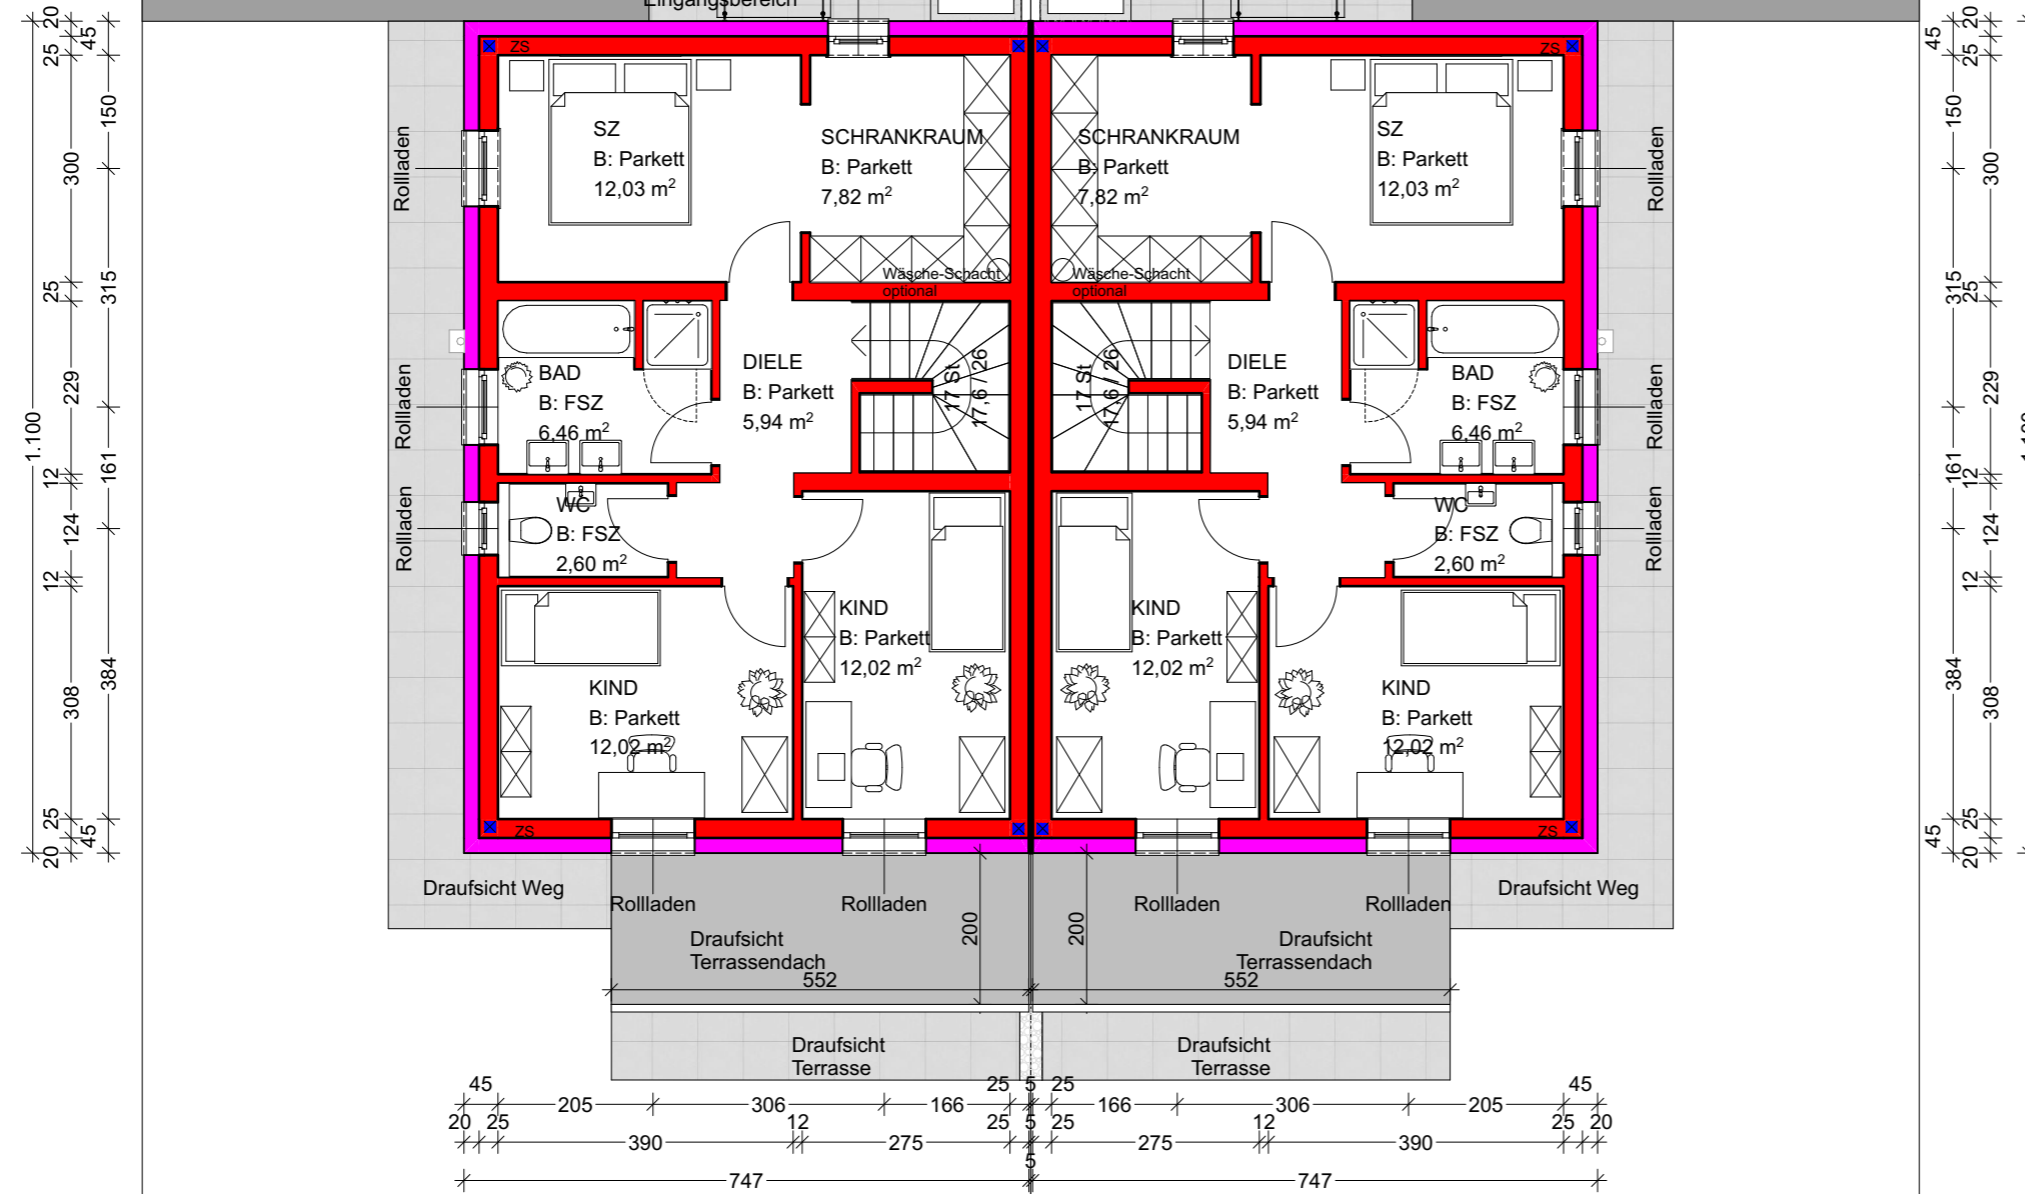

GRUNDRISS OG

VERKAUFSPLAN

BAUTRÄGERPROJEKT TÜRNBERGFELD
A - 4224 WARTBERG OB DER AIST
DOPPELHAUSHÄLFTEN

GST. NR.: 1307/20-21
EZ: 920 KG: 41114 UNTERGAISBACH

PLANINHALT: GRUNDRISS OG

MASSSTAB: PLANNR.: 299_E_02

GEZ.: AJ/ EG PLANSTAND: 18.03.2022

jungwirt
Planung
und
Baumanagement

Haselgrabenweg 80, A 4040 Linz - Urfahr, +43 732 77 30 60, office@jungwirt.com