

LAGEPLAN M: 1:1000

**TOP 06**

WOHNNUTZFLÄCHE EG:	71,70 m <sup>2</sup>
WOHNNUTZFLÄCHE OG:	68,28 m <sup>2</sup>
<b>WOHNNUTZFLÄCHE GESAMT:</b>	<b>139,98 m<sup>2</sup></b>

**VERKAUFSPLAN**  
 BAUTRÄGERPROJEKT TÜRNBERGFELD  
 A - 4224 WARTBERG OB DER AIST  
 EINFAMILIENHAUS - TOP 06

EZ: 920      GST. NR.: 1307/14  
 KG: 41114 UNTERGAISBACH


PLANINHALT: GRUNDRISS EG\_Var. Grünfläche

MASSTAB: 1:100      PLANNR.: 299\_E\_01



GEZ.: AJ/EG      PLANSTAND: 18.03.2022

**jungwirt**  
 Planung  
 und  
 Baumanagement

Haselgrabenweg 80, A 4040 Linz - Urfahr, +43 732 77 30 60, office@jungwirt.com

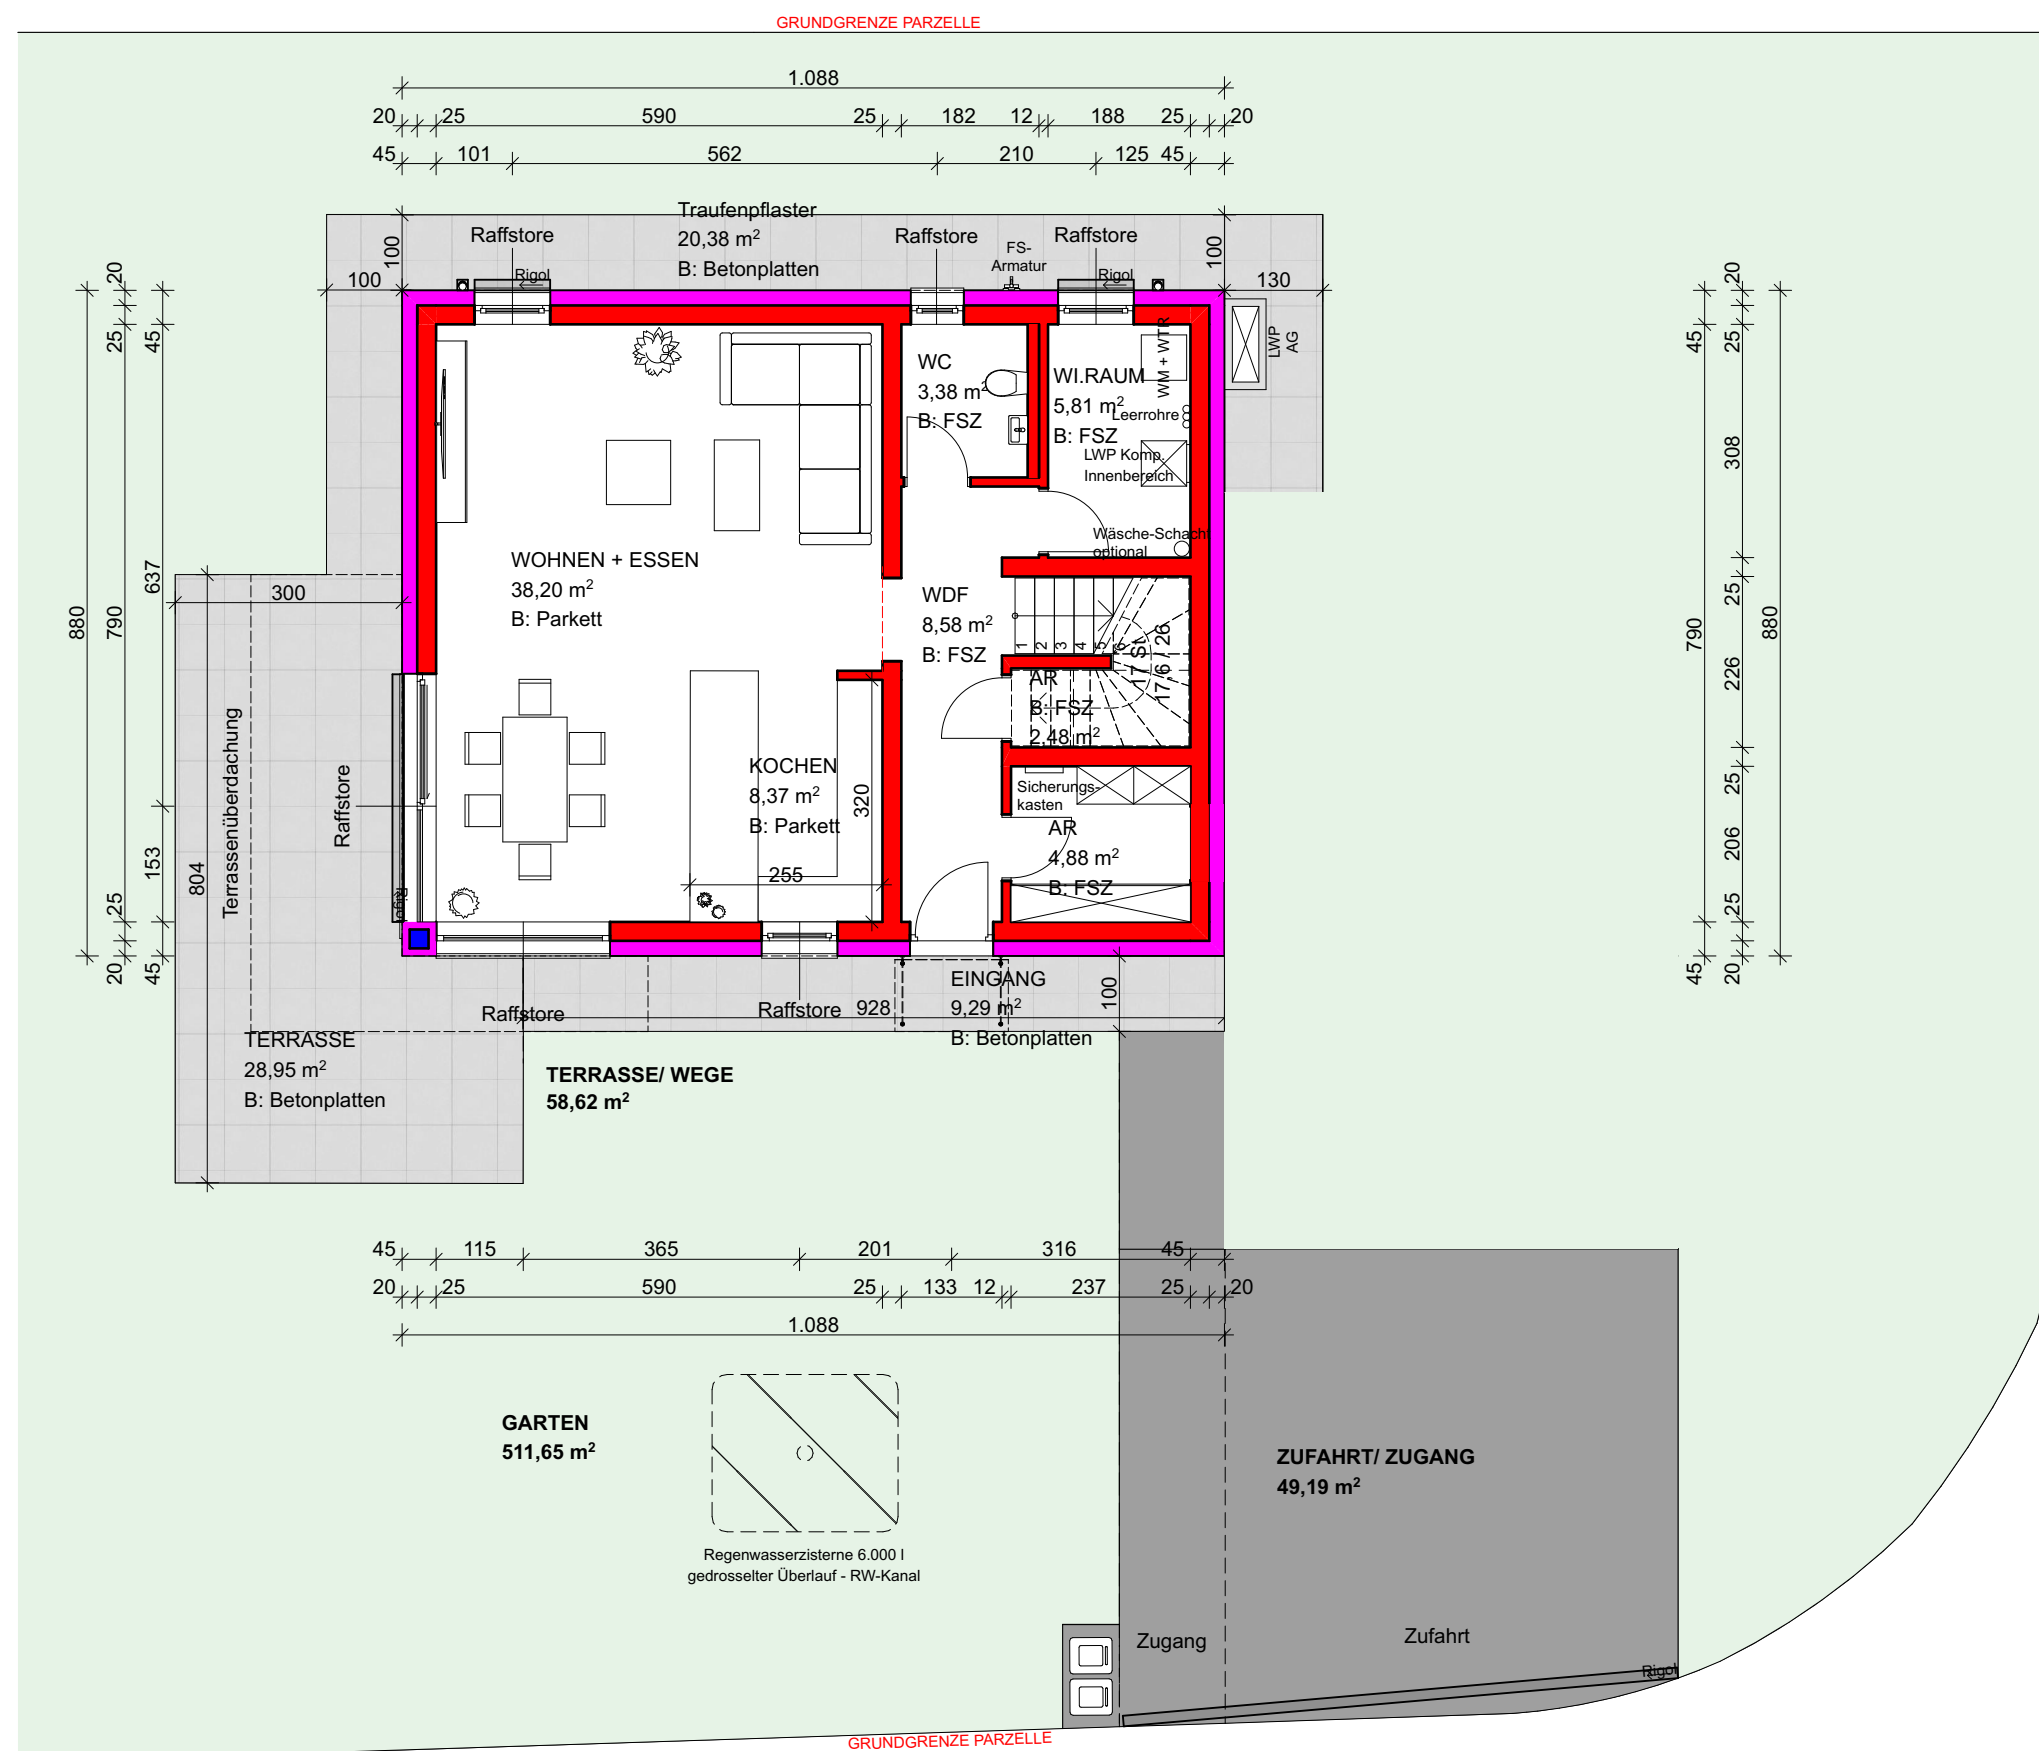

GRUNDRISS EG\_Var. Grünfläche

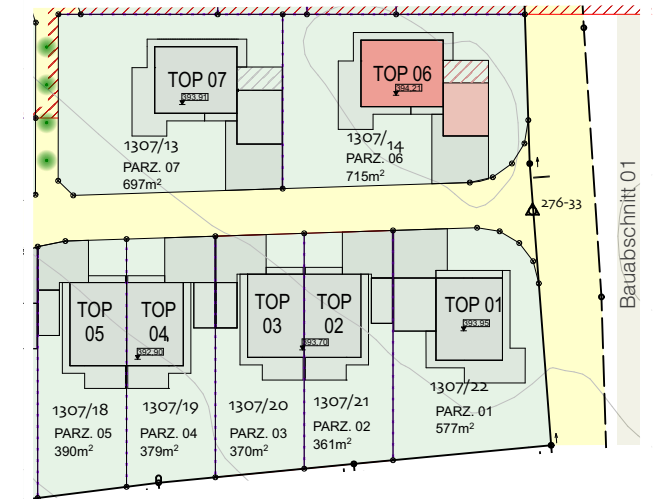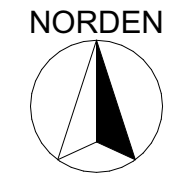

LAGEPLAN M: 1:1000

**TOP 06**

WOHNNUTZFLÄCHE EG:	71,70 m <sup>2</sup>
WOHNNUTZFLÄCHE OG:	68,28 m <sup>2</sup>
<b>WOHNNUTZFLÄCHE GESAMT:</b>	<b>139,98 m<sup>2</sup></b>

**VERKAUFSPLAN**  
 BAUTRÄGERPROJEKT TÜRNBERGFELD  
 A - 4224 WARTBERG OB DER AIST  
 EINFAMILIENHAUS - TOP 06

EZ: 920 GST. NR.: 1307/14  
 KG: 41114 UNTERGAISBACH





PLANINHALT: GRUNDRISS OG

MASSTAB: 1:100 PLANNR.: 299\_E\_02

GEZ.: AJ/EG PLANSTAND: 18.03.2022

**jungwirt**  
 Planung  
 und  
 Baumanagement

Haselgrabenweg 80, A 4040 Linz - Urfahr, +43 732 77 30 60, office@jungwirt.com

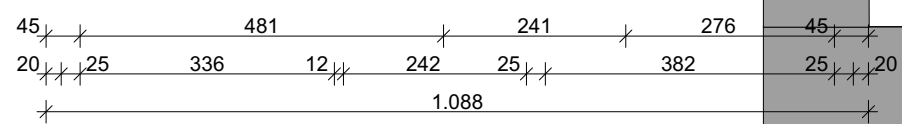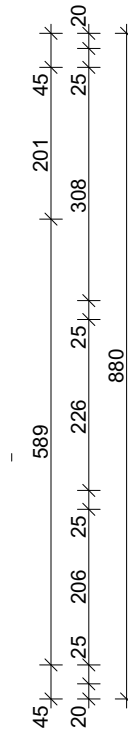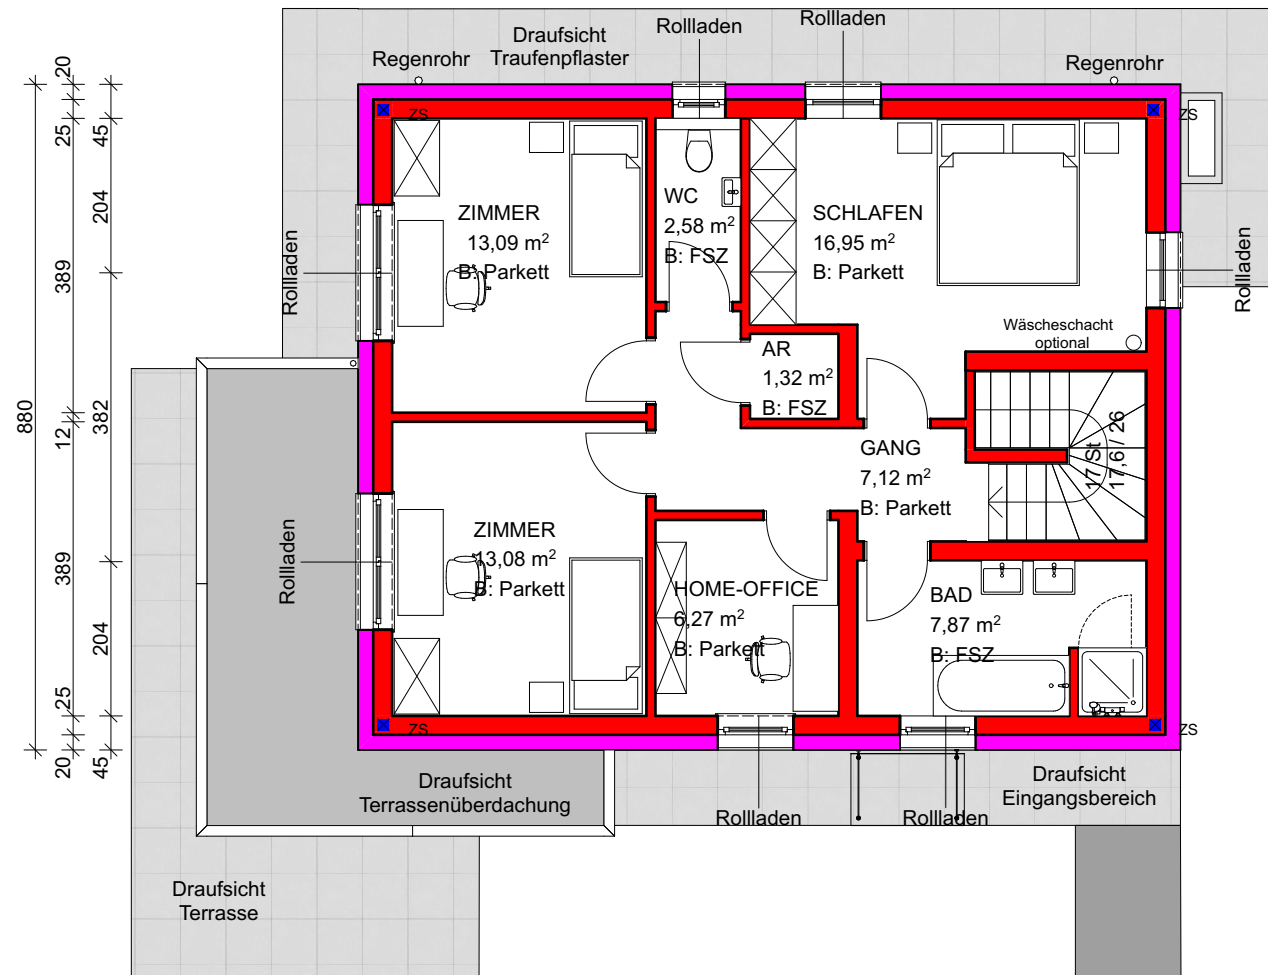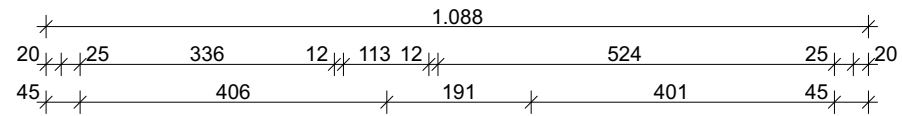

GRUNDRISS OG