

Lageplan M: 1:1500

NORDEN



WNFI. EG = 69,06 m<sup>2</sup>  
 WNFI. OG = 65,28 m<sup>2</sup>  
 WNFI. Ges. = 134,34 m<sup>2</sup>

Übersichtsplan  
 Kein Massstab

Bauträgerprojekt Wilenskyweg, Pichling


Werthalt Bauträger GmbH

Grundstücksnummer: 1179, KG: 45207 Posch



Verkaufsplan

**TOP 3**

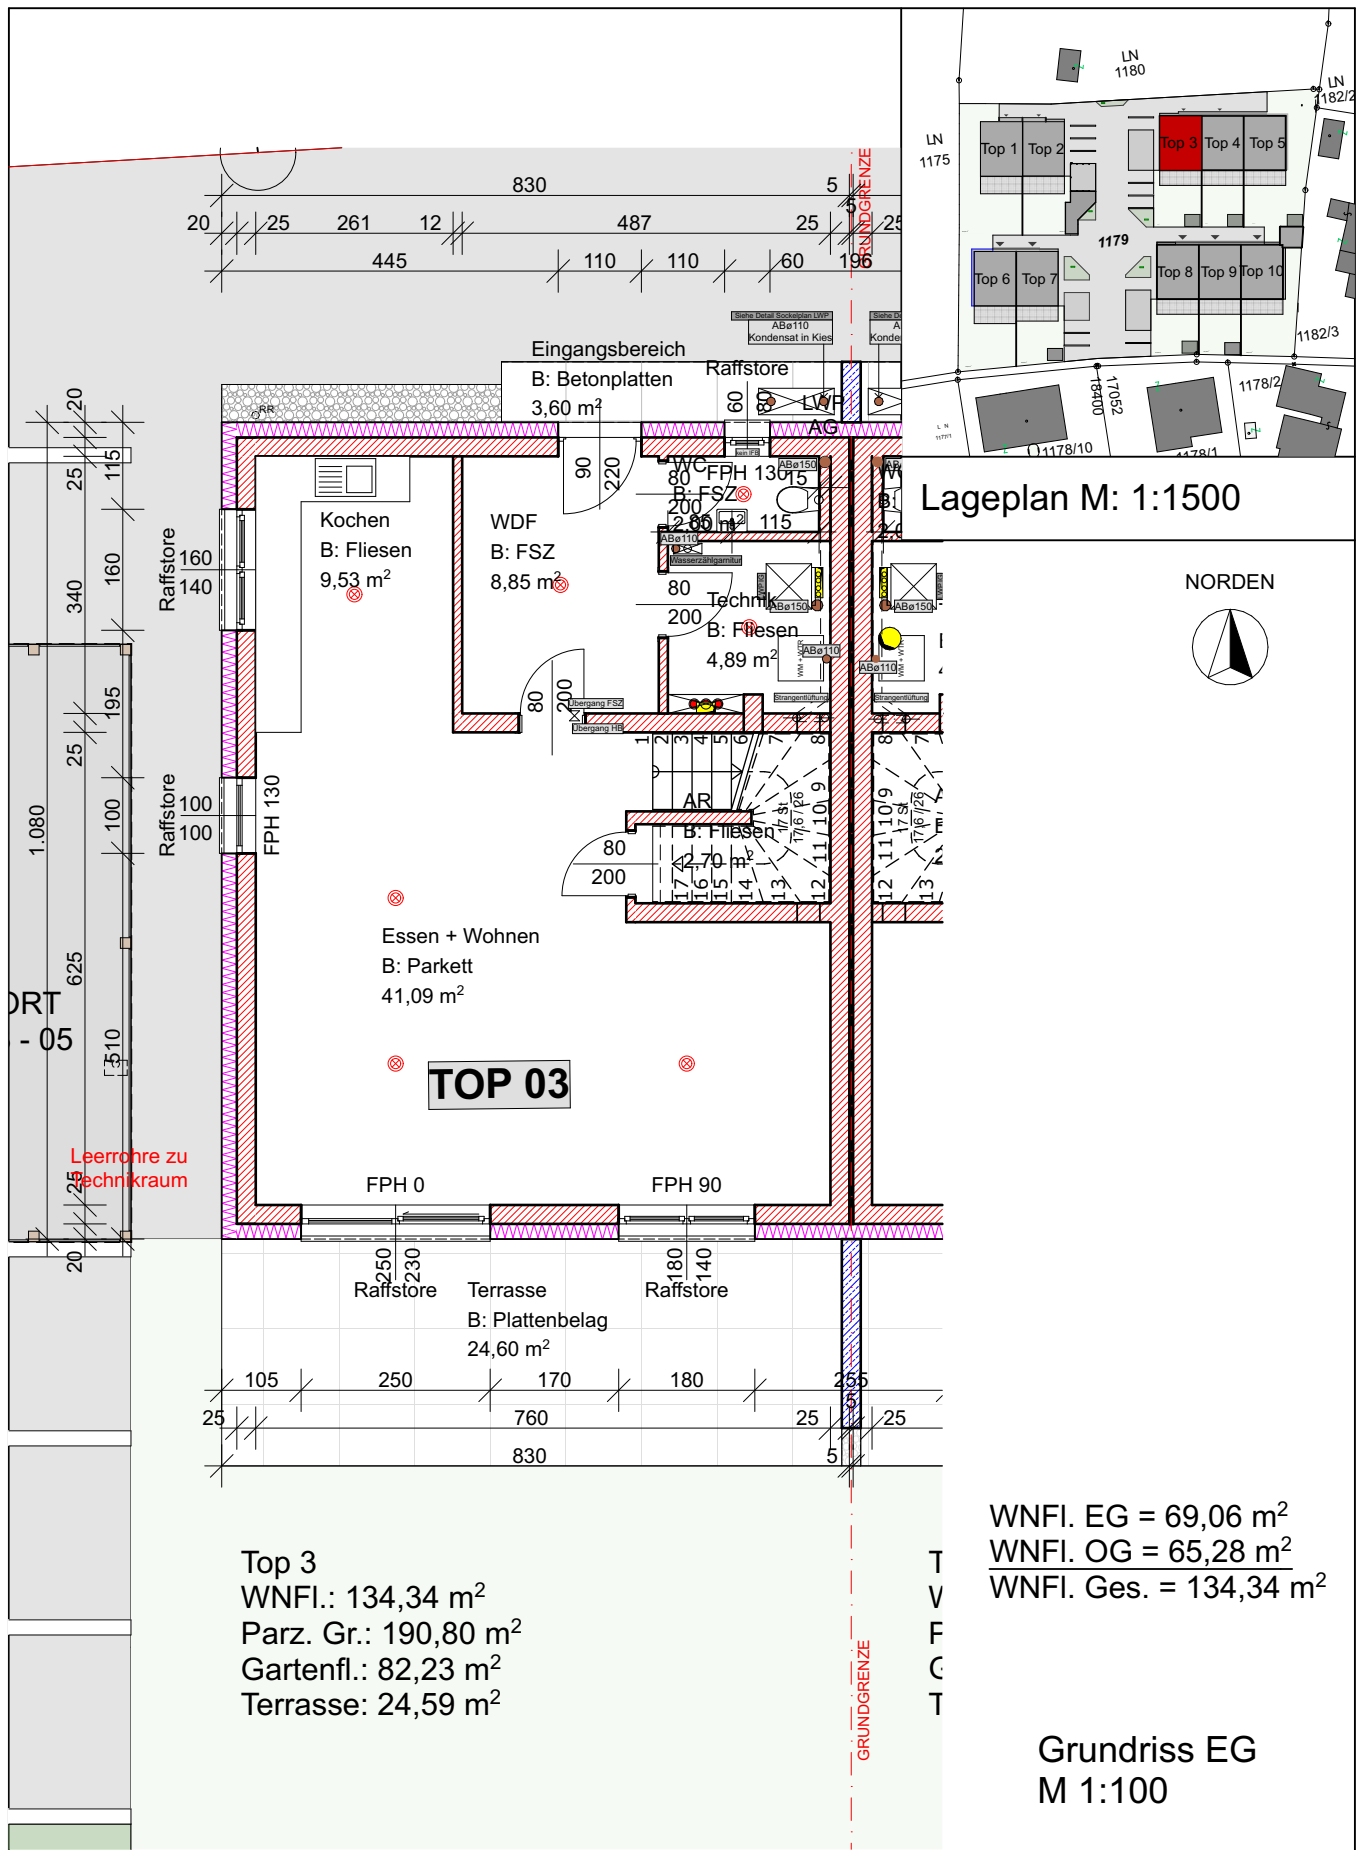

Top 3  
 WNFI.: 134,34 m<sup>2</sup>  
 Parz. Gr.: 190,80 m<sup>2</sup>  
 Gartenfl.: 82,23 m<sup>2</sup>  
 Terrasse: 24,59 m<sup>2</sup>


WNFI. EG = 69,06 m<sup>2</sup>  
 WNFI. OG = 65,28 m<sup>2</sup>  
 WNFI. Ges. = 134,34 m<sup>2</sup>

Grundriss EG  
 M 1:100

Bauträgerprojekt Wilenskyweg, Pichling  
 Werthalt Bauträger GmbH  
 Grundstücksnummer: 1179, KG: 45207 Posch



Verkaufsplan  
**TOP 3 - EG**

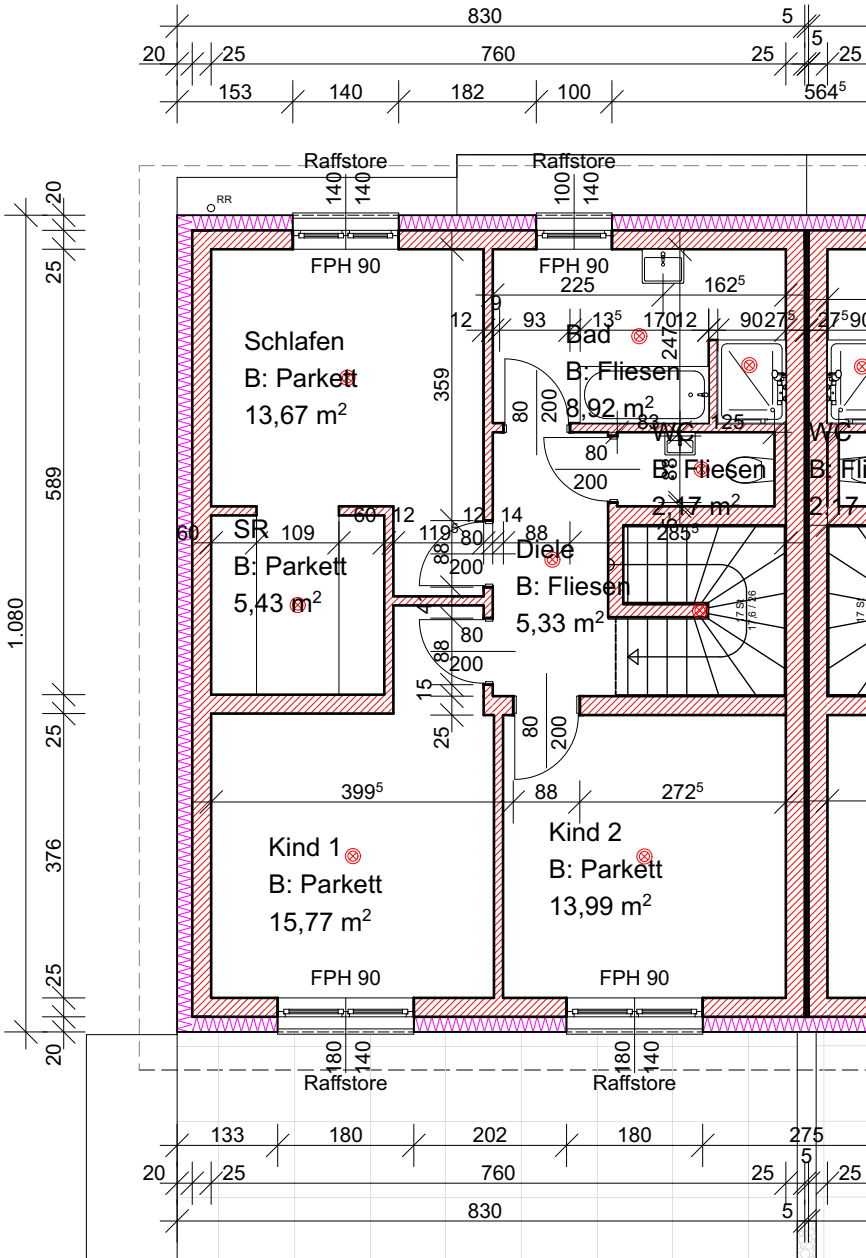

Lageplan M: 1:1500



WNFI. EG = 69,06 m<sup>2</sup>  
 WNFI. OG = 65,28 m<sup>2</sup>  
 WNFI. Ges. = 134,34 m<sup>2</sup>

Grundriss OG  
 M 1:100

Bauträgerprojekt Wilenskyweg, Pichling  
 Werthalt Bauträger GmbH  
 Grundstücksnummer: 1179, KG: 45207 Posch



Verkaufsplan  
**TOP 3 - OG**