

Lageplan M: 1:1500

NORDEN





WNFI. EG = 69,05 m²
 WNFI. OG = 65,28 m²
 WNFI. Ges. = 134,33 m²

Übersichtsplan
 Kein Masstab

Bauträgerprojekt Wilenskyweg, Pichling
 Werthalt Bauträger GmbH
 Grundstücksnummer: 1179, KG: 45207 Posch




Verkaufsplan
TOP 5

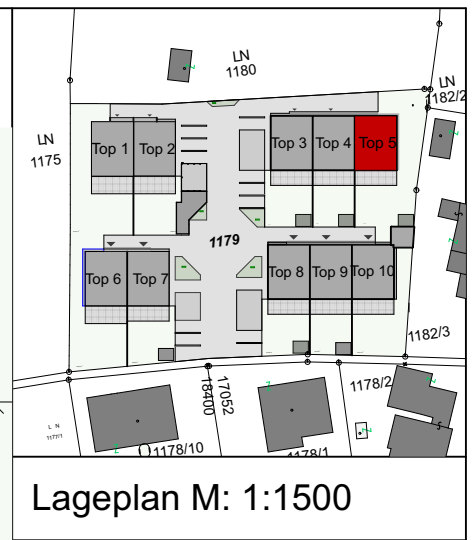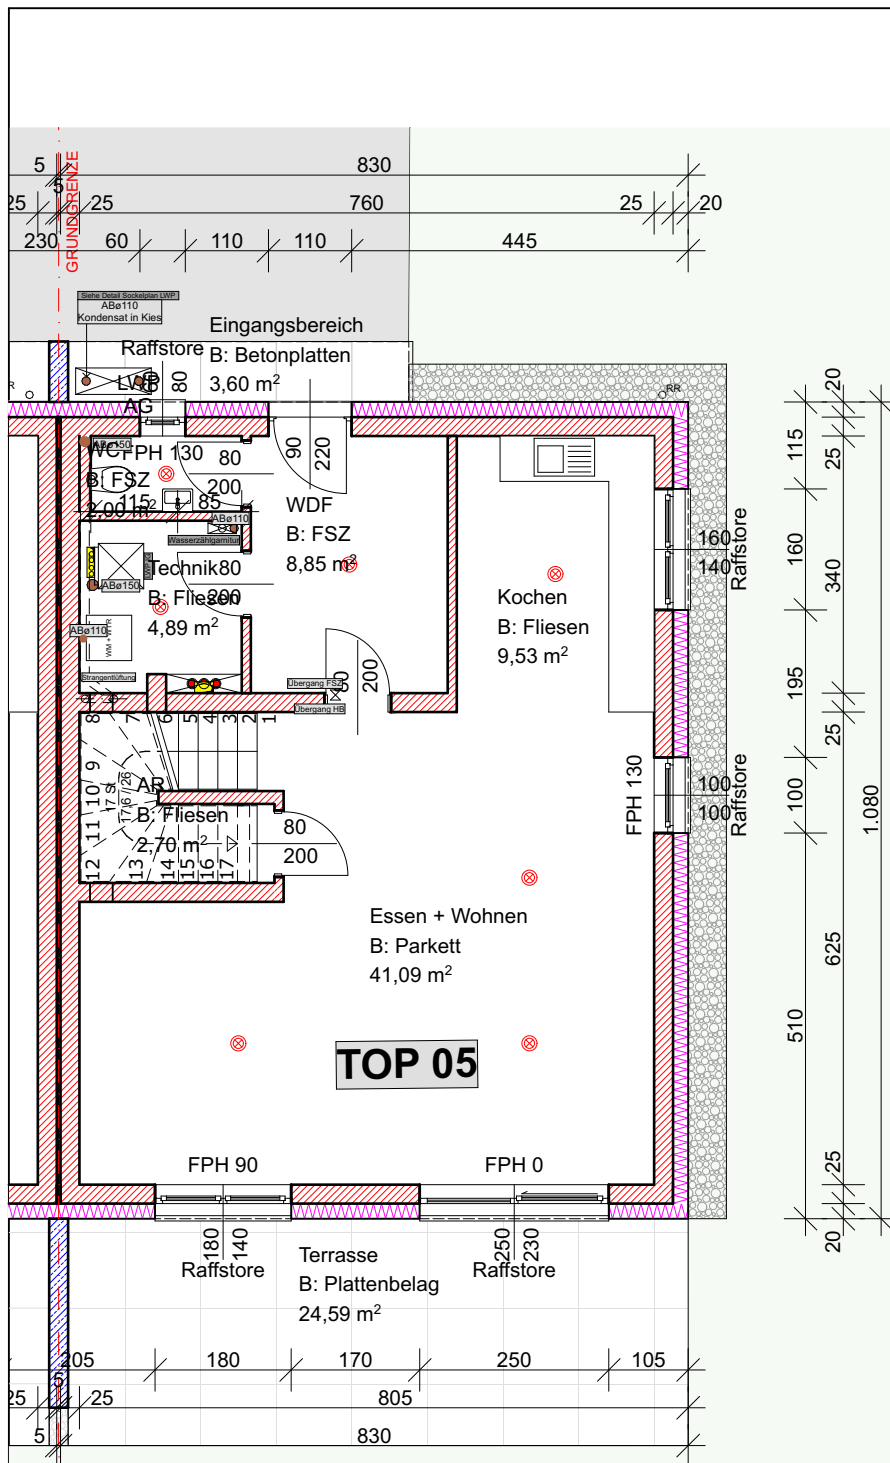

Lageplan M: 1:1500

NORDEN

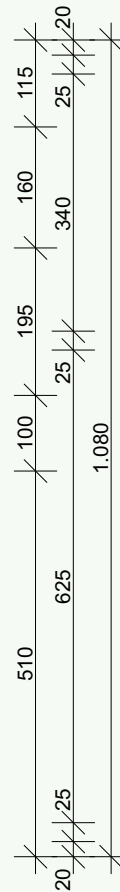

Top 5
 WNFI.: 134,33 m²
 Parz. Gr.: 337,18 m²
 Gartenfl.: 218,85 m²
 Terrasse: 24,59 m²

WNFI. EG = 69,05 m²
 WNFI. OG = 65,28 m²
 WNFI. Ges. = 134,33 m²

Grundriss EG
 M 1:100




Bauträgerprojekt Wilenskyweg, Pichling

Werthalt Bauträger GmbH

Grundstücksnummer: 1179, KG: 45207 Posch



Verkaufsplan
TOP 5 - EG

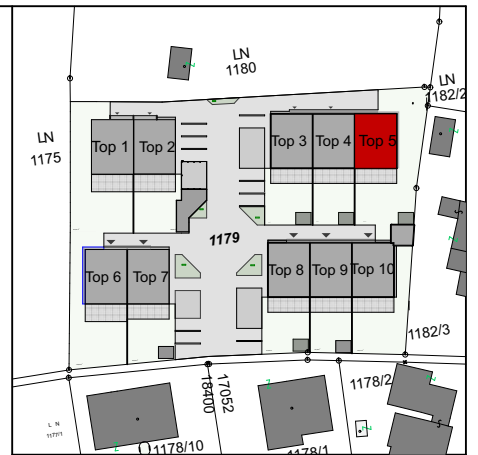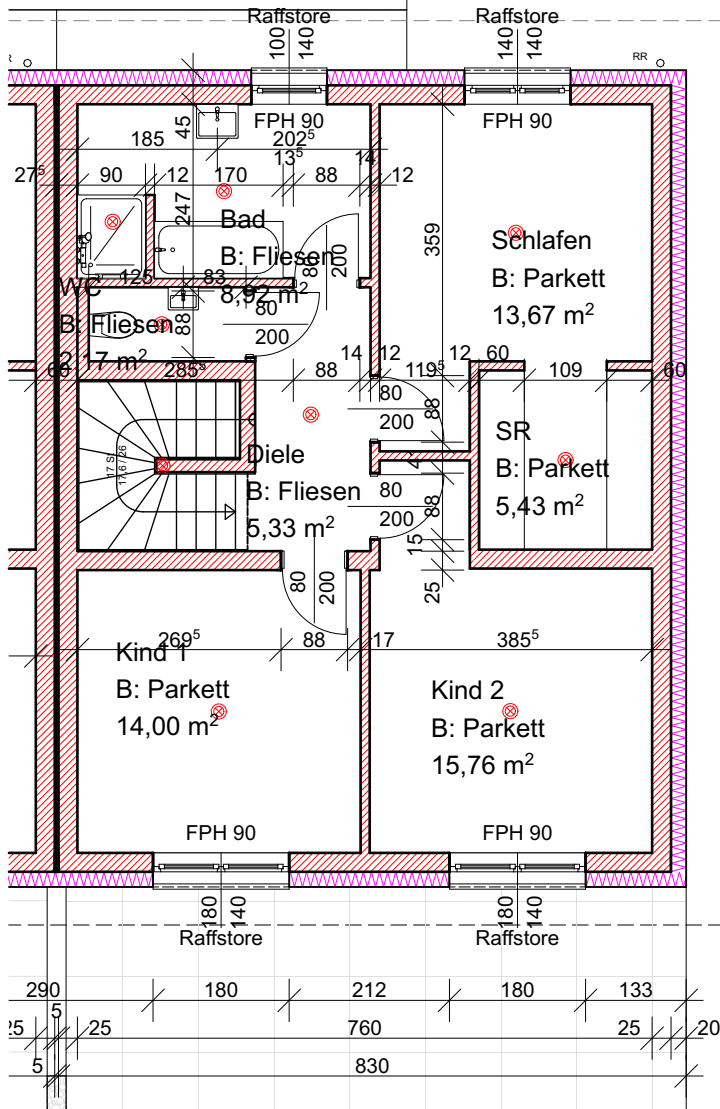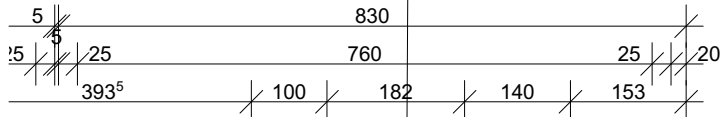

Lageplan M: 1:1500

NORDEN



WNFI. EG = 69,05 m²
 WNFI. OG = 65,28 m²
 WNFI. Ges. = 134,33 m²

Grundriss OG
 M 1:100

Bauträgerprojekt Wilenskyweg, Pichling
 Werthalt Bauträger GmbH
 Grundstücksnummer: 1179, KG: 45207 Posch



Verkaufsplan
TOP 5 - OG