

Lageplan M: 1:1500

NORDEN



Top 8  
 WNFI.: 134,34 m<sup>2</sup>  
 Parz. Gr.: 201,29 m<sup>2</sup>  
 Gartenfl.: 81,04 m<sup>2</sup>  
 Terrasse: 24,59 m<sup>2</sup>

KELLERERSATZRAUM  
 B: Betonplatte  
 7,21 m<sup>2</sup> Leerrohre zu  
 Technikraum  
 Ausführung lt.  
 Vorgabe Bauträger

WNFI. EG = 69,06 m<sup>2</sup>  
 WNFI. OG = 65,28 m<sup>2</sup>  
 WNFI. Ges. = 134,34 m<sup>2</sup>

Übersichtsplan  
 Kein Massstab

Bauträgerprojekt Wilenskyweg, Pichling


Werthalt Bauträger GmbH

Grundstücksnummer: 1179, KG: 45207 Posch



Verkaufsplan

**TOP 8**

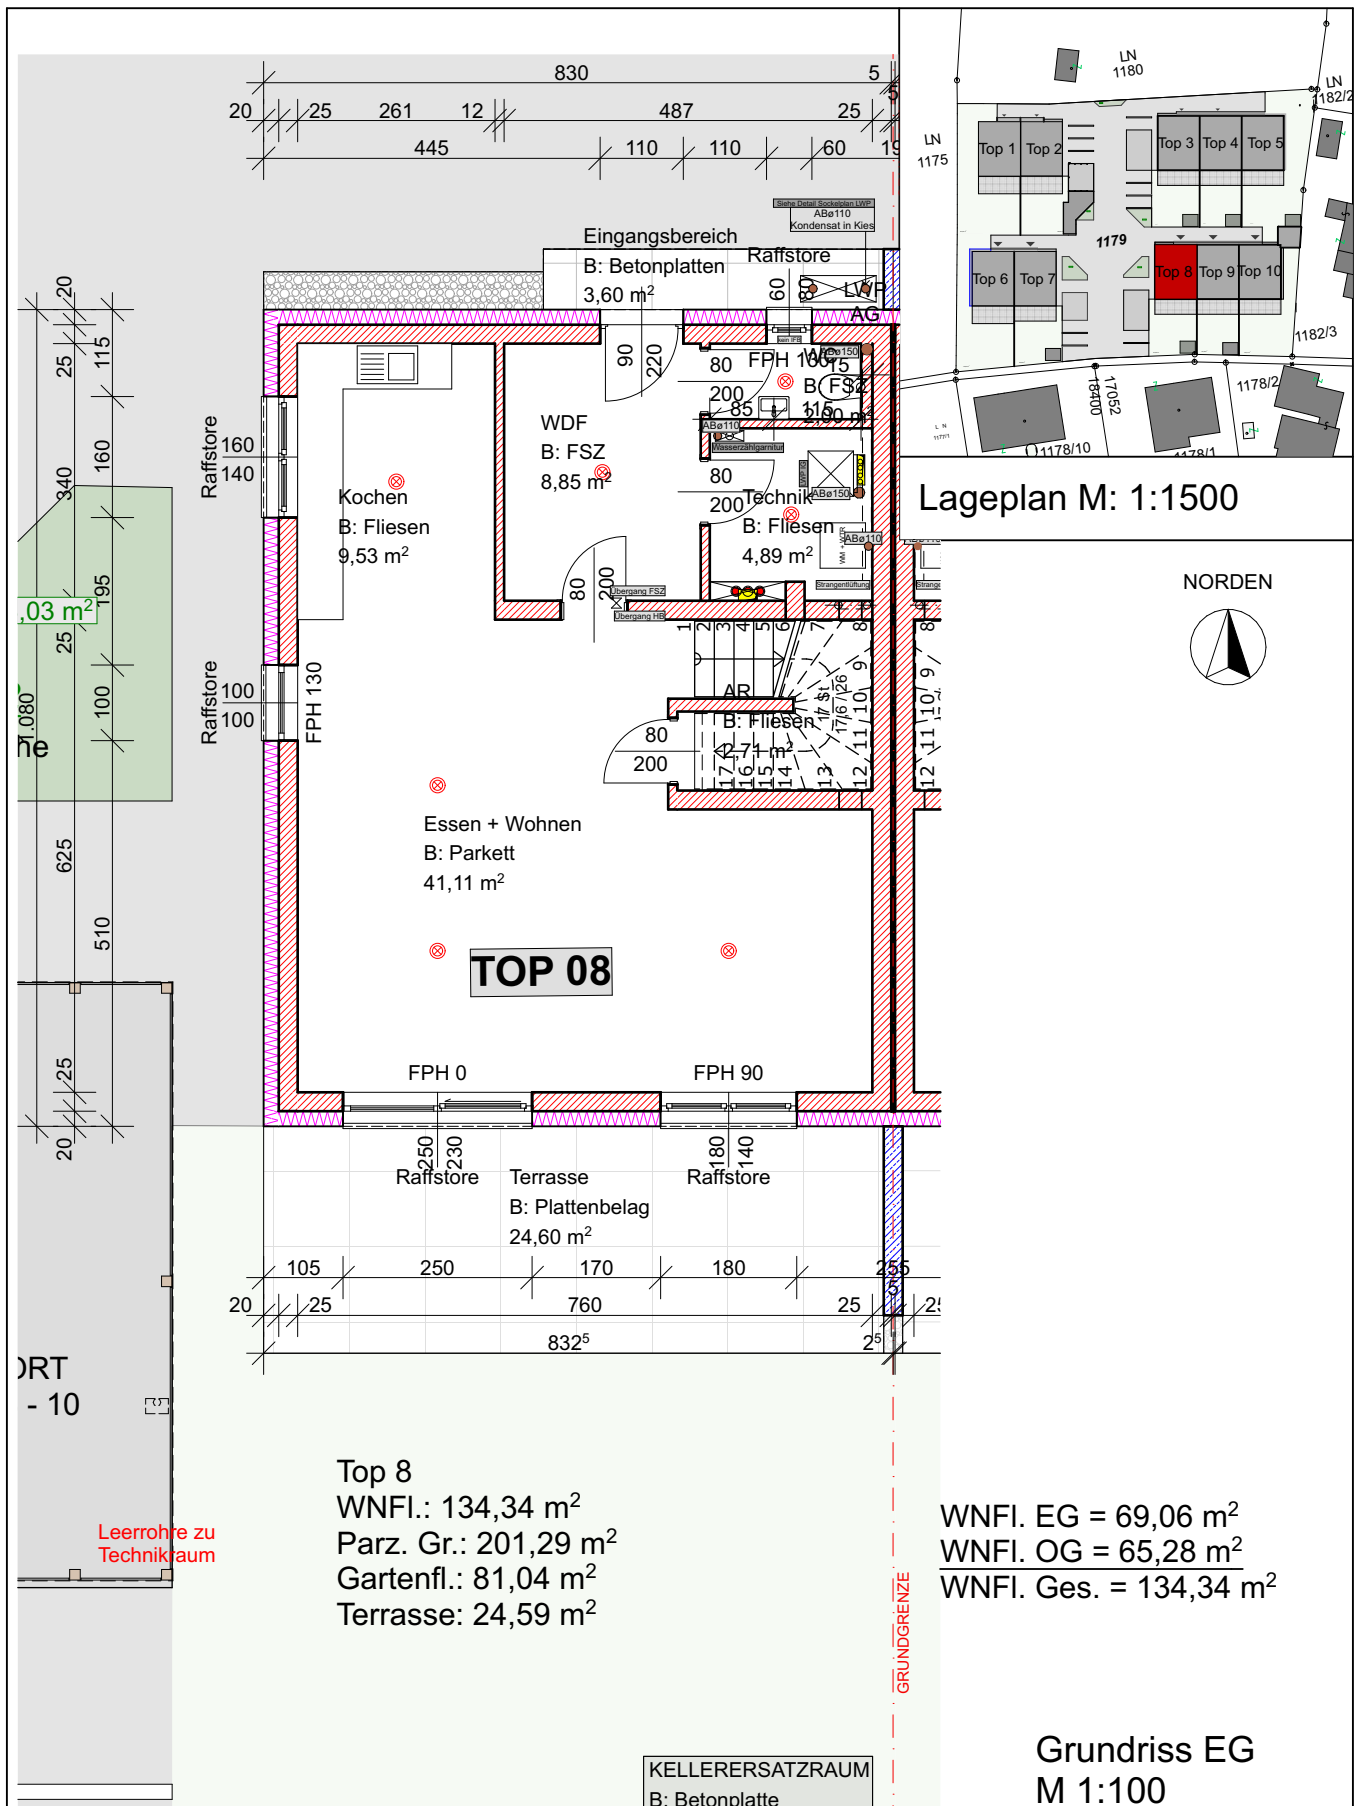

Bauträgerprojekt Wilenskyweg, Pichling



Werthalt Bauträger GmbH

Grundstücksnummer: 1179, KG: 45207 Posch



Verkaufsplan

**TOP 8 - EG**

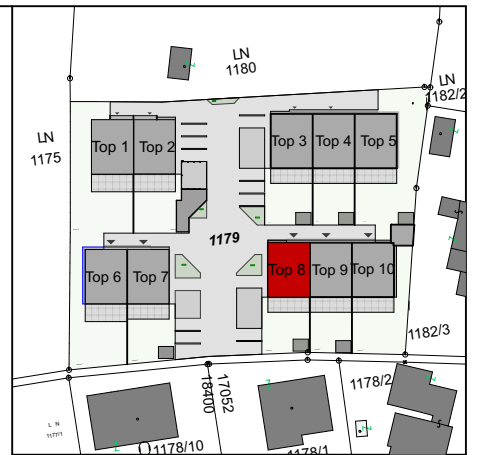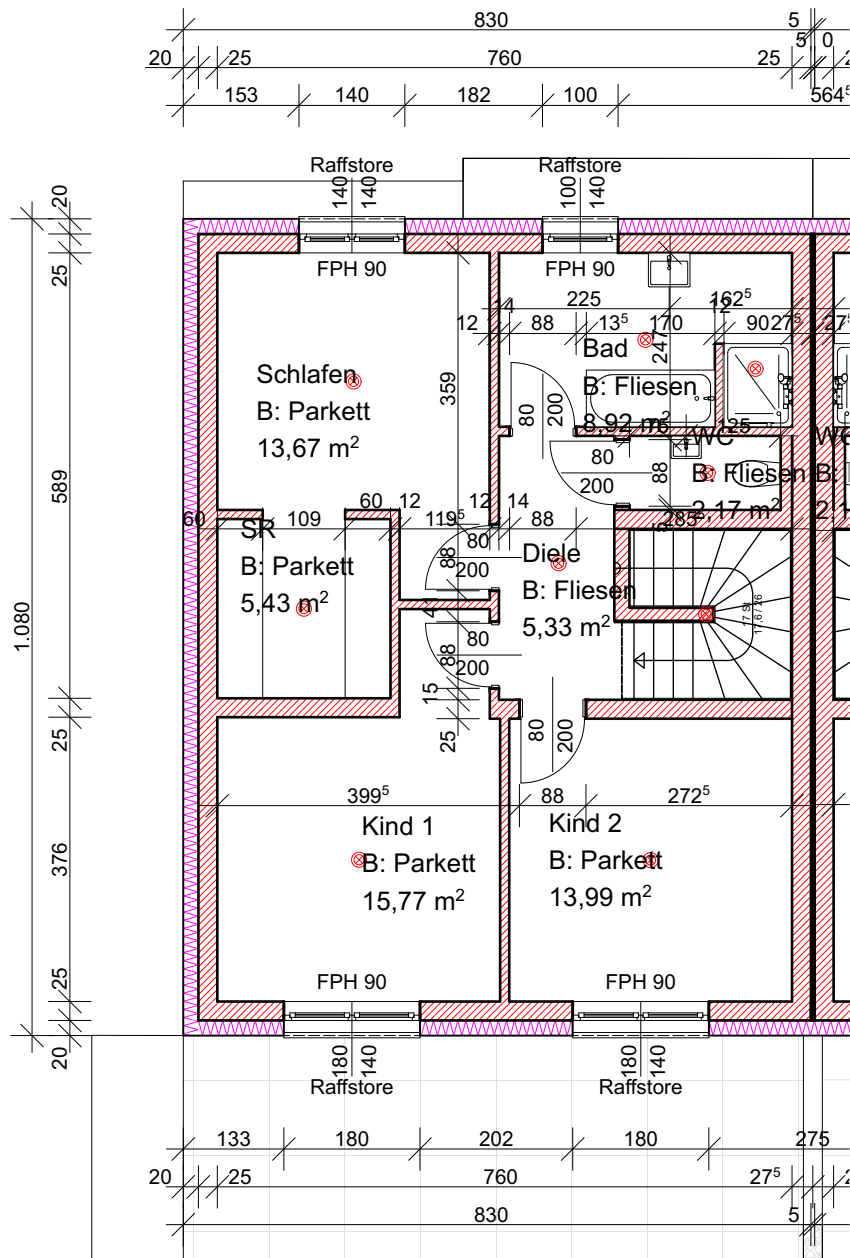

Lageplan M: 1:1500

NORDEN



WNFI. EG = 69,06 m<sup>2</sup>  
 WNFI. OG = 65,28 m<sup>2</sup>  
 WNFI. Ges. = 134,34 m<sup>2</sup>

Grundriss OG  
 M 1:100

Bauträgerprojekt Wilenskyweg, Pichling

Werthalt Bauträger GmbH

Grundstücksnummer: 1179, KG: 45207 Posch



Verkaufsplan  
**TOP 8 - OG**