

Lageplan M: 1:1500

NORDEN





WNFI. EG = 69,05 m<sup>2</sup>  
 WNFI. OG = 65,28 m<sup>2</sup>  
 WNFI. Ges. = 134,33 m<sup>2</sup>

Übersichtsplan  
Kein Masstab

Bauträgerprojekt Wilenskyweg, Pichling  
 Werthalt Bauträger GmbH  
 Grundstücksnummer: 1179, KG: 45207 Posch



Verkaufsplan  
**TOP 10**

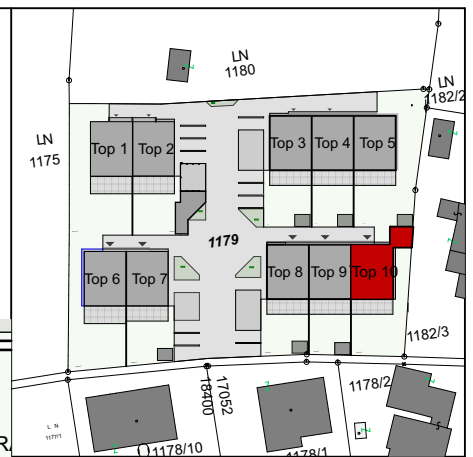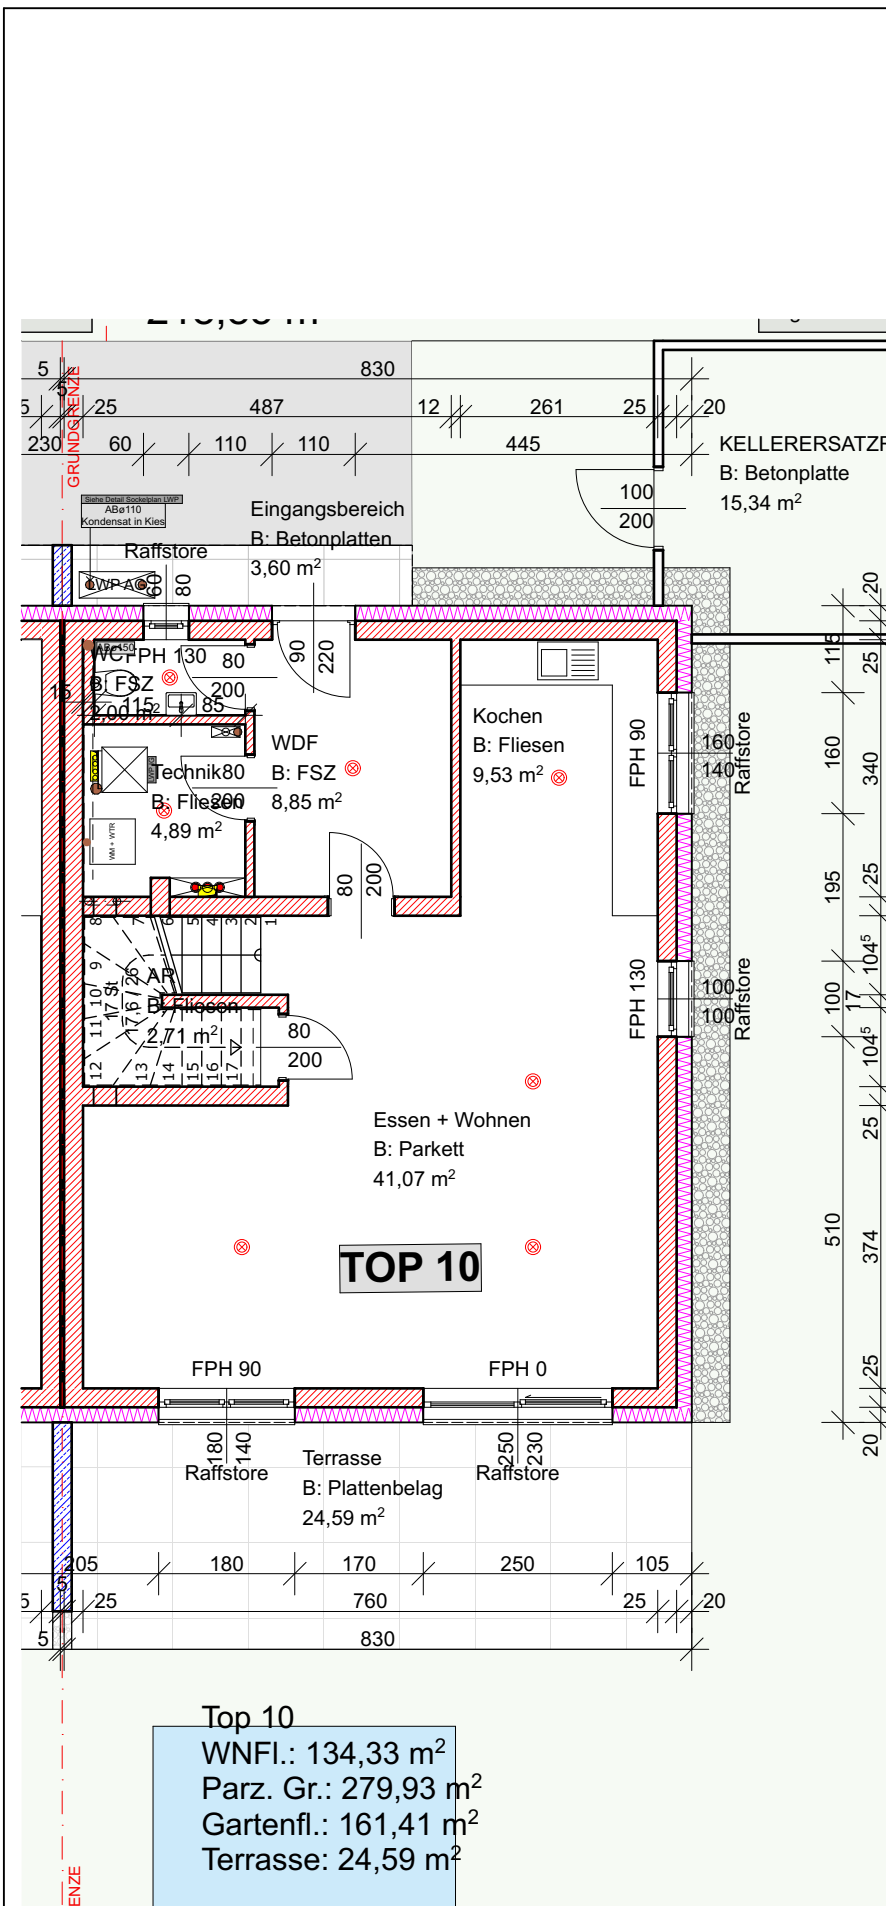

Lageplan M: 1:1500

NORDEN



WNFI. EG = 69,05 m<sup>2</sup>  
 WNFI. OG = 65,28 m<sup>2</sup>  
 WNFI. Ges. = 134,33 m<sup>2</sup>

Grundriss EG  
 M 1:100



Bauträgerprojekt Wilenskyweg, Pichling

Werthalt Bauträger GmbH

Grundstücksnummer: 1179, KG: 45207 Posch



Verkaufsplan  
**TOP 10 - EG**

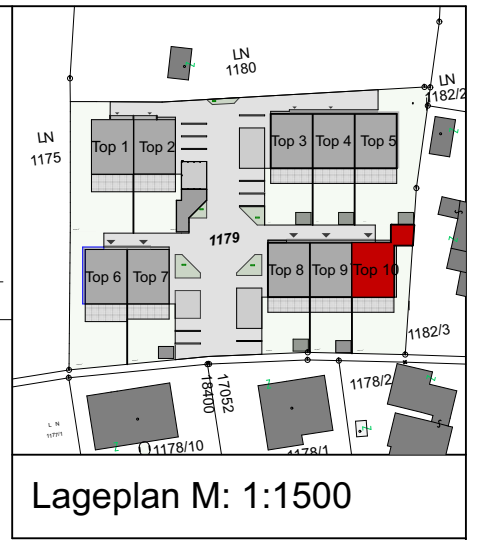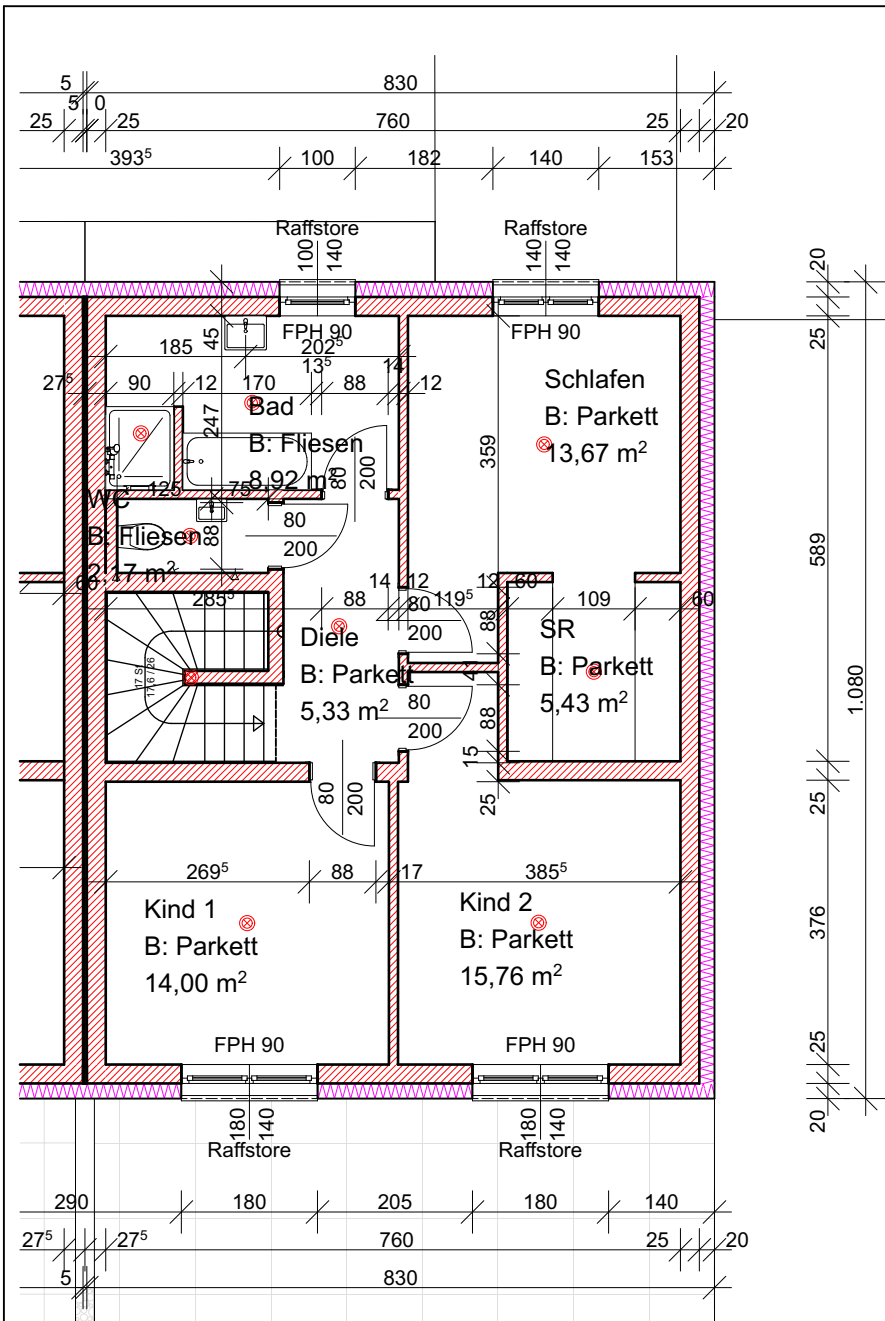

Lageplan M: 1:1500

NORDEN



WNFI. EG = 69,05 m<sup>2</sup>  
 WNFI. OG = 65,28 m<sup>2</sup>  
 WNFI. Ges. = 134,33 m<sup>2</sup>

Grundriss OG  
 M 1:100

Bauträgerprojekt Wilenskyweg, Pichling  
 Werthalt Bauträger GmbH  
 Grundstücksnummer: 1179, KG: 45207 Posch



Verkaufsplan  
**TOP 10 - OG**