


Planskizze PARKFLÄCHE & LAGER EG

Helmholtzstraße 47, 4020 Linz

Gesamtnutzfläche: ca. 307,00 m²

Nutzfläche Büro: ca. 137,50 m²

Nutzfläche Lager: ca. 169,50 m²

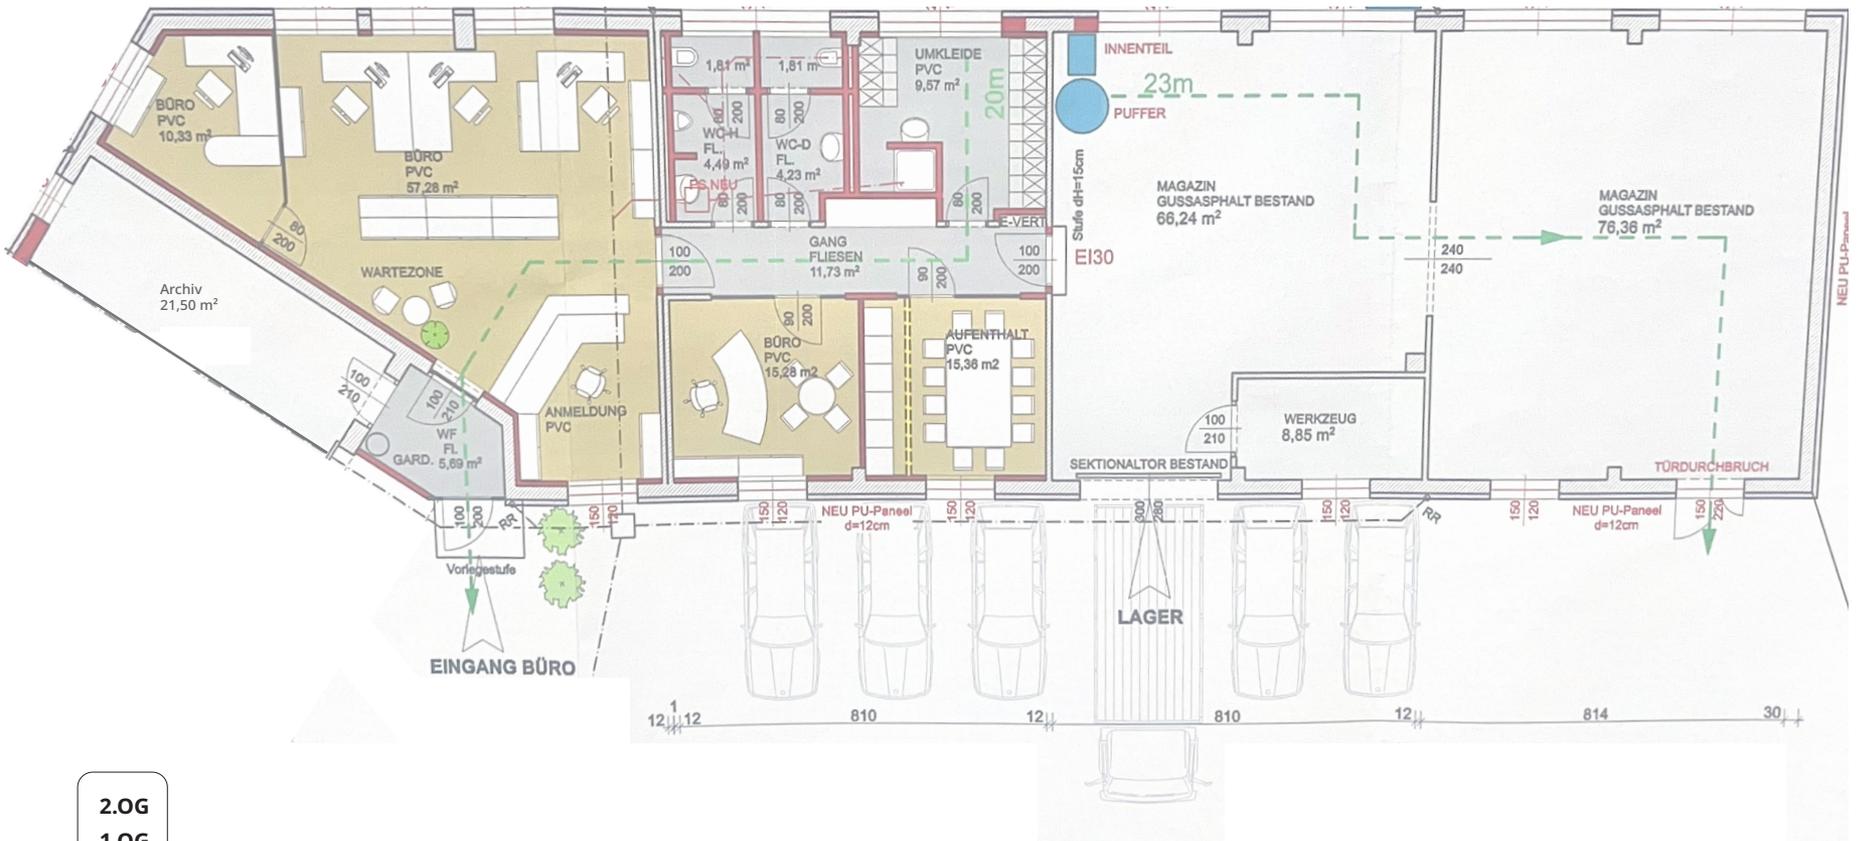

2.OG

1.OG

EG

Die vorliegenden Planunterlagen dienen der groben Orientierung und können in Fläche und Aufteilung vom Ist-Stand abweichen (Kein Maßstab). Der Vermittler übernimmt für die Richtigkeit keinerlei Haftung. Die abgebildeten Möbel und Einrichtungsgegenstände sind lediglich symbolhaft dargestellt und nicht Teil der Immobilie. Plan: PROJEKTAS